



**Общество с ограниченной
ответственностью «Геотелс»**

355029, Ставропольский край, г. Ставрополь, пр. Кулакова, 13-Г корпус 3, офис 324, тел. 22-10-72
ИНН 2635826682, КПП 263501001, ОГРН 1142651000953, Р/с 40702810960100004800
в Ставропольском отделении № 5230 ОАО «СБЕРБАНК РОССИИ» г. Ставрополь,
доп. офис № 5230/0155, БИК 040702660, к/с 3010181060000000660

Подготовка документации по планировке территории (проект планировки территории и проект межевания территории) для проектирования и строительства объекта: Реконструкция газопровода низкого давления в с. Римгорское Малокарачаевского района

ПРОЕКТ ПЛАНИРОВКИ ТЕРРИТОРИИ

Н1220-ППТ

ТОМ 1

Утверждаемая часть

Раздел 1

Графическая часть

г. Ставрополь, 2020



Общество с ограниченной ответственностью «Геотелс»

355029, Ставропольский край, г. Ставрополь, пр. Кулакова, 13-Г корпус 3, офис 324, тел.22-10-72
ИНН 2635826682, КПП 263501001, ОГРН 1142651000953, Р/с 40702810960100004800
в Ставропольском отделении № 5230 ОАО «СБЕРБАНК РОССИИ» г. Ставрополь,
доп.офис № 5230/0155, БИК 040702660, к/с 30101810600000000660

Подготовка документации по планировке территории (проект планировки территории и проект межевания территории) для проектирования и строительства объекта: Реконструкция газопровода низкого давления в с. Римгорское Малокарачаевского района

ПРОЕКТ ПЛАНИРОВКИ ТЕРРИТОРИИ

Н1220-ППТ

ТОМ 1

Утверждаемая часть

Раздел 1

Графическая часть

Директор



А. С. Сатин

г. Ставрополь, 2020

| | |
|----------------|--|
| Инва. № подл. | |
| Подпись и дата | |
| Взам. инв. № | |

СОСТАВ ДОКУМЕНТАЦИИ ПО ПЛАНИРОВКЕ ТЕРРИТОРИИ

| Состав документации | | Примечание |
|---|--|---|
| ПРОЕКТ ПЛАНИРОВКИ ТЕРРИТОРИИ | | |
| ТОМ 1. ОСНОВНАЯ ЧАСТЬ | | |
| Раздел 1. Графическая часть | | |
| ПП-1 | Чертеж планировки территории. Красные линии. М 1:500 | |
| ПП-2 | Чертеж планировки территории. Границы зоны планируемого размещения линейного объекта. М 1:500 | |
| Раздел 2. Положение о размещении линейных объектов. Текстовая часть | | |
| ТОМ 2. МАТЕРИАЛЫ ПО ОБОСНОВАНИЮ | | |
| Раздел 3. Графическая часть | | |
| ПП-1 | Карта (фрагмент карты) планировочной структуры с. Римгорское с отображением границ элементов планировочной структуры. М 1:5000 | |
| ПП-2 | Схема использования территории в период подготовки проекта планировки территории. М 1:500 | |
| - | Схема организации улично-дорожной сети и движения транспорта | <i>Не разрабатывается в связи с отсутствием в составе объекта проектируемых автомобильных дорог и железнодорожного транспорта</i> |
| - | Схема вертикальной планировки территории, инженерной подготовки и инженерной защиты территории. | <i>Не разрабатывается в связи с отсутствием в составе объекта проектируемых площадных объектов и автомобильных дорог</i> |
| - | Схема границ территорий объектов культурного наследия | <i>Не разрабатывается в связи с отсутствием в границах подготовки документации по планировке территории объектов культурного наследия</i> |
| ПП-3 | Схема границ зон с особыми условиями использования территорий. М 1:500 | |
| ПП-4 | Схема границ территорий, подверженных риску возникновения чрезвычайных ситуаций природного и техногенного характера. М 1:5000 | |
| ПП-5 | Схема конструктивных и планировочных решений. М 1:500 | |
| Раздел 4. Пояснительная записка. Текстовая часть | | |
| ПРОЕКТ МЕЖЕВАНИЯ ТЕРРИТОРИИ | | |
| ТОМ 3. ОСНОВНАЯ ЧАСТЬ | | |
| Раздел 1. Графическая часть | | |
| ПМ-1 | Чертеж межевания территории. Красные линии. Границы образуемых и (или) изменяемых земельных участков. М 1:500 | |

Взам. инв. №

Подпись и дата

Инв. № подл.

| | | | | | |
|------|----------|------|--------|-------|------|
| Изм. | Коп. уч. | Лист | № док. | Подп. | Дата |
|------|----------|------|--------|-------|------|

Н1220-ППТ-СД

Лист

2

Раздел 2. Тестовая часть

ТОМ 4. МАТЕРИАЛЫ ПО ОБОСНОВАНИЮ

Раздел 3. Графическая часть

ПМ-1

Чертеж межевания территории. Границы существующих земельных участков. Границы зон с особыми условиями использования территории. Местоположение существующих объектов капитального строительства. М 1:500

| | | |
|--------------|----------------|--------------|
| Инв. № подл. | Подпись и дата | Взам. инв. № |
| | | |

| | | | | | |
|------|----------|------|--------|-------|------|
| | | | | | |
| Изм. | Кол. уч. | Лист | № док. | Подп. | Дата |

Н1220-ППТ-СД

Лист

2


Содержание графической части

| | Наименование | Количество листов |
|------------------------------------|---|-------------------|
| Раздел 1. Графическая часть | | 2 |
| ПП-1 | Чертеж планировки территории. Красные линии. М 1:500 | 9 |
| ПП-2 | Чертеж планировки территории. Границы зоны планируемого размещения линейного объекта. М 1:500 | 9 |

| Инв. № подл. | Подпись и дата | Взам. инв. № | | | | | | | Н1220-ППТ-С | | | |
|--------------|----------------|--------------|--------------|------|-------------|---|-------|------------------------------|--------------------|------|--------|--|
| | | | Изм. | Кол. | Лист | № док. | Подп. | Дата | Стадия | Лист | Листов | |
| | | | | | | | | | | | | |
| | | | Директор | | Сатин А. С. |  | 01.20 | Содержание графической части | Стадия | Лист | Листов | |
| | | | | | | | пп | | 1 | 1 | | |
| | | | Кад. инженер | | Сатин А. С. |  | 01.20 | | ООО «Геотелс» | | | |

Реконструкция газопровода низкого давления в с.Римгорское Малокарачаевского района
 Чертеж планировки территории. Границы и зоны планируемого размещения объекта. Масштаб 1:500

Линия совмещения с листом 2

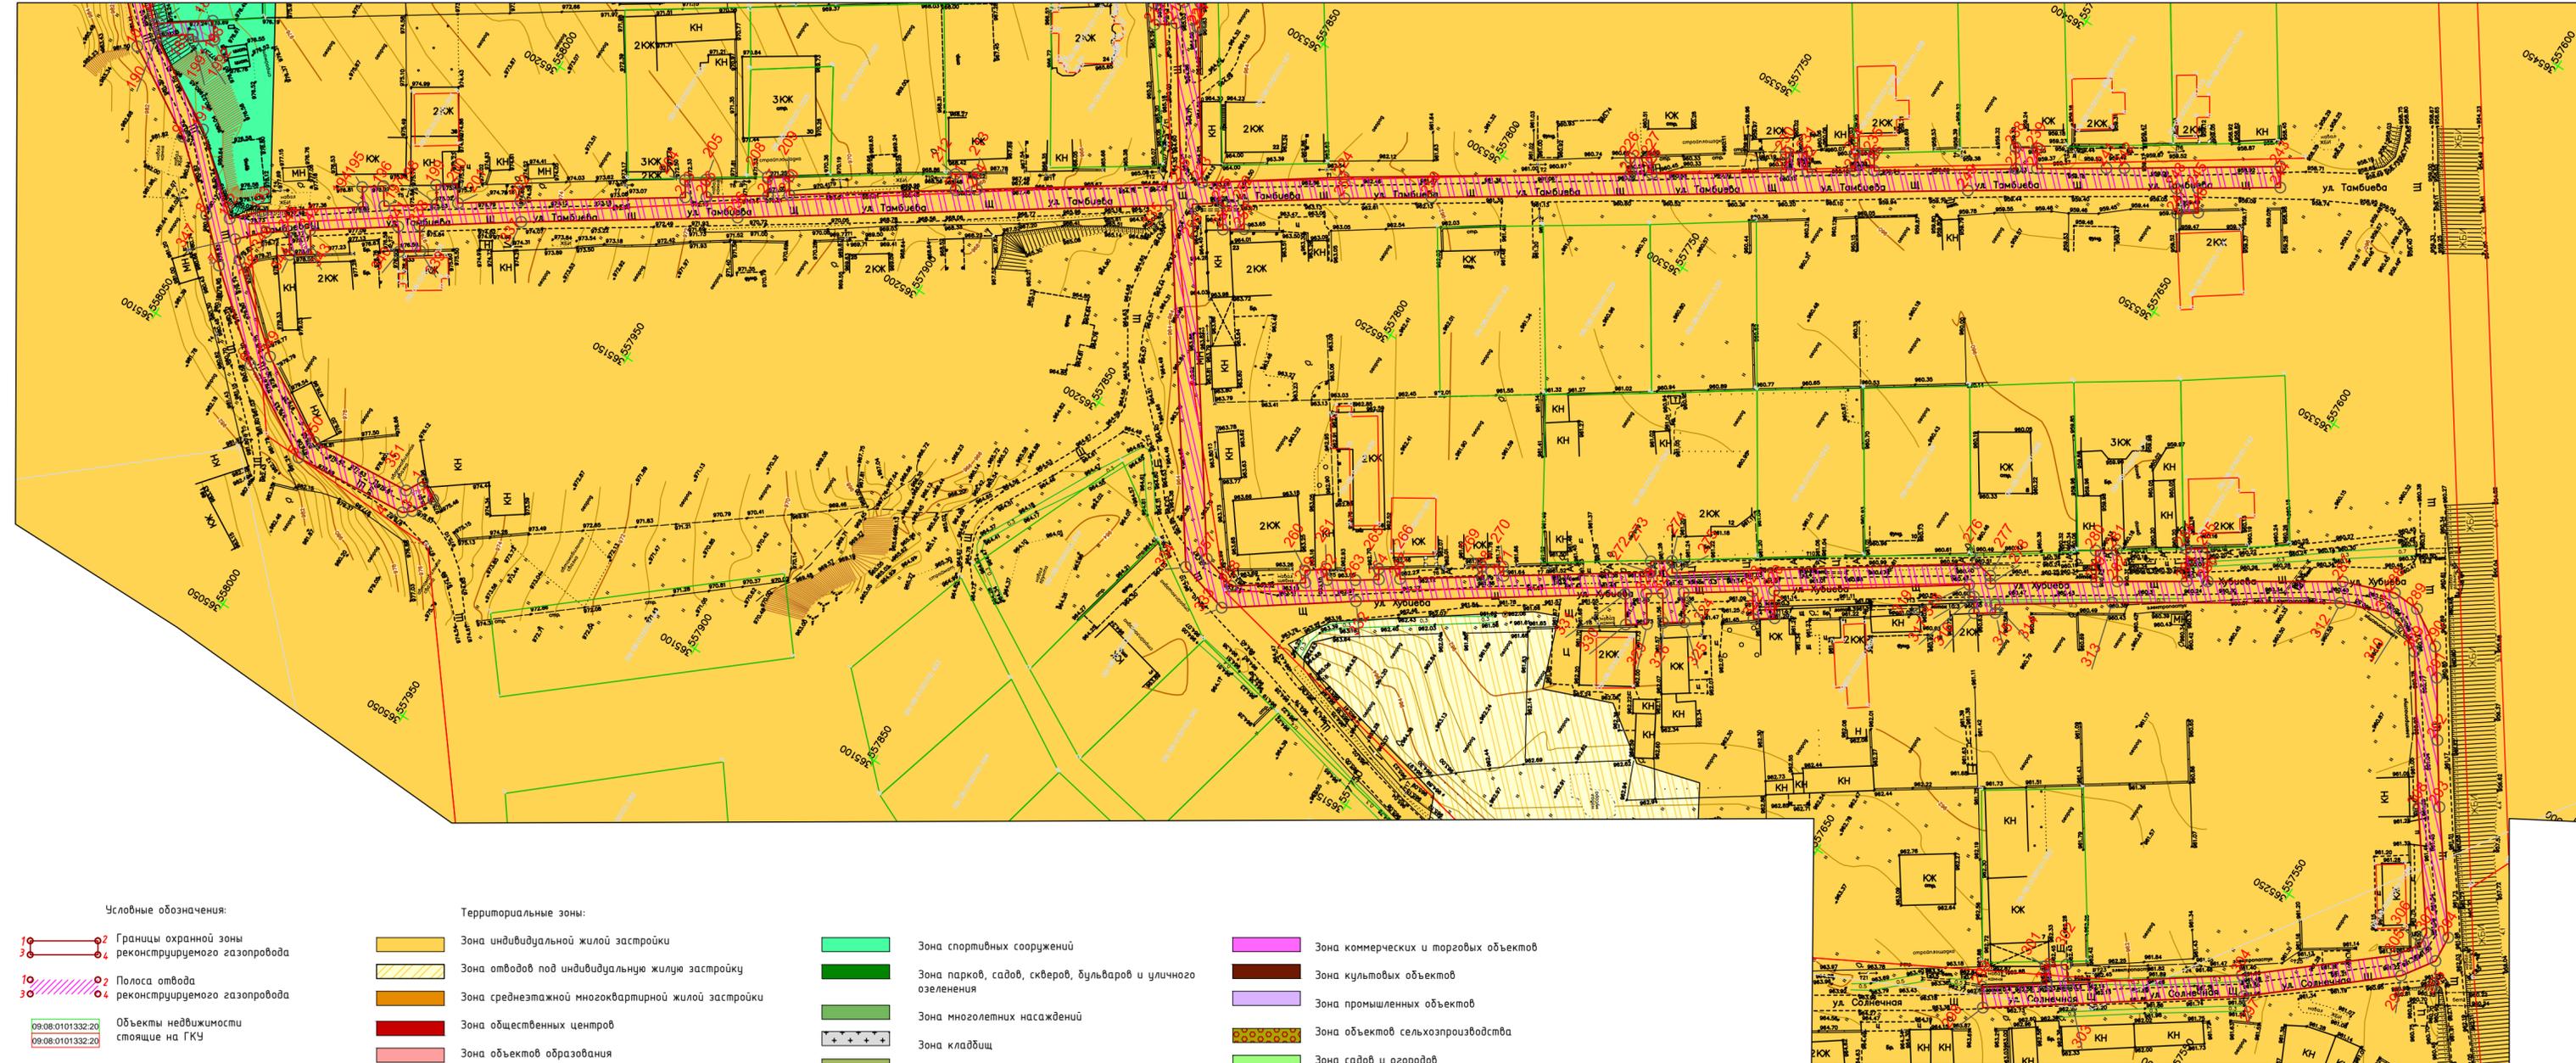


- Условные обозначения:
- 1-2 Границы охранной зоны реконструируемого газопровода
 - 3-4 Полоса отвода реконструируемого газопровода
 - 09.08.0101332.20 Объекты недвижимости стоящие на ГКУ
- Территориальные зоны:
- Зона индивидуальной жилой застройки
 - Зона отводов под индивидуальную жилую застройку
 - Зона среднетажной многоквартирной жилой застройки
 - Зона общественных центров
 - Зона объектов образования
 - Зона спортивных сооружений
 - Зона парков, садов, скверов, бульваров и уличного озеленения
 - Зона многолетних насаждений
 - Зона кладбищ
 - Зона зелени специального назначения
 - Зона коммерческих и торговых объектов
 - Зона культурных объектов
 - Зона промышленных объектов
 - Зона объектов сельскохозяйственного производства
 - Зона садов и огородов

| | | | | |
|---|-------|--------------|--------|-------|
| Н1220 | | | | |
| Реконструкция газопровода низкого давления в с.Римгорское Малокарачаевского района | | | | |
| Колуч | Лист | Н док | Подс | Дата |
| Директор | Сатин | <i>Сатин</i> | | 02.20 |
| Исполнитель | Сатин | <i>Сатин</i> | | 02.20 |
| Том 1. Основная часть | | | Стадия | Лист |
| | | | ПП | 1 |
| | | | | 9 |
| Чертеж планировки территории. Границы и зоны планируемого размещения объекта. Масштаб 1:500 | | | | |
| ООО"Геотелс" | | | | |

Взам. инв. №
 Полн. и дата
 Инв. № подл.

Реконструкция газопровода низкого давления в с.Римгорское Малокарачаевского района
 Чертеж планировки территории. Границы и зоны планируемого размещения объекта. Масштаб 1:500

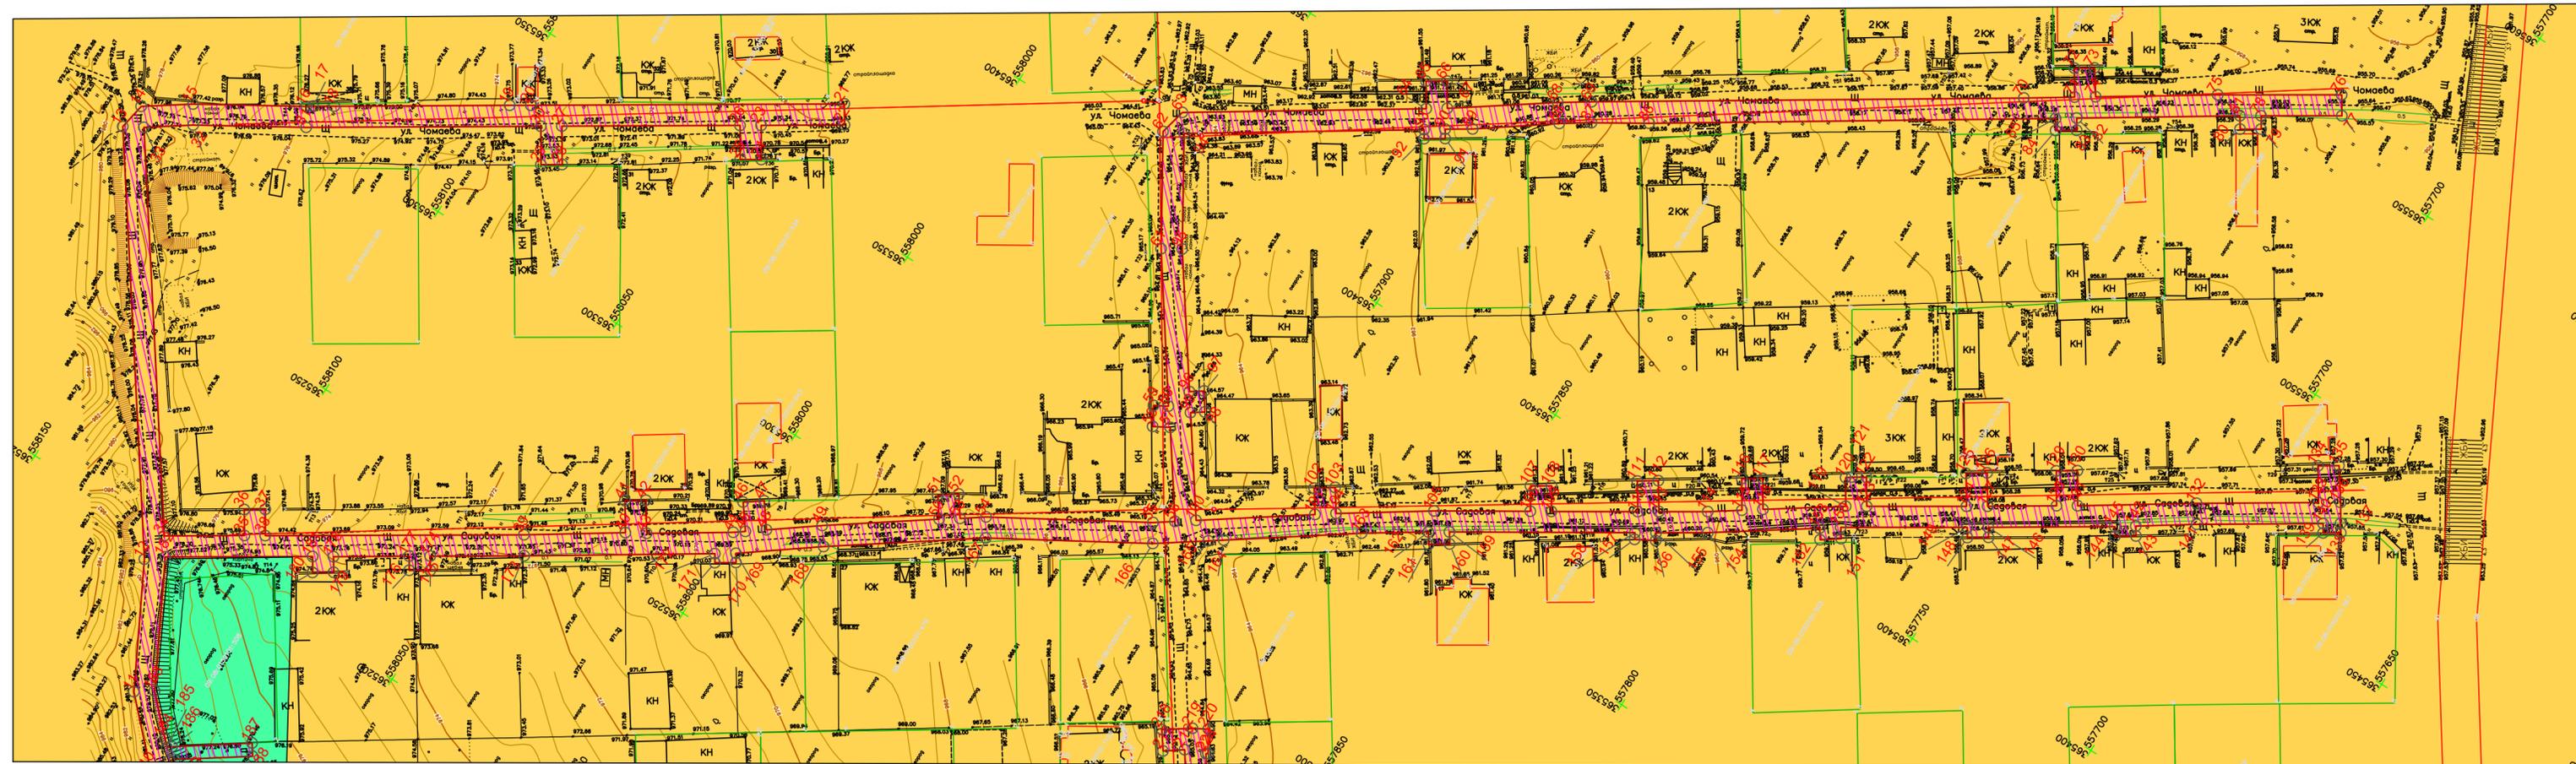


Линия совмещения с листом 1

Взам. инв. №
 Полн. и дата
 Инв. № подл.

- Условные обозначения:
- 1-2 Границы охранной зоны реконструируемого газопровода
 - 3-4 Полоса отвода реконструируемого газопровода
 - 09.08.0101332.20 Объекты недвижимости стоящие на ГКУ
 - 09.08.0101332.20
 - Территориальные зоны:
 - Зона индивидуальной жилой застройки
 - Зона отводов под индивидуальную жилую застройку
 - Зона среднетажной многоквартирной жилой застройки
 - Зона общественных центров
 - Зона объектов образования
 - Зона спортивных сооружений
 - Зона парков, садов, скверов, бульваров и уличного озеленения
 - Зона многолетних насаждений
 - Зона кладбищ
 - Зона зелени специального назначения
 - Зона коммерческих и торговых объектов
 - Зона культурных объектов
 - Зона промышленных объектов
 - Зона объектов сельхозпроизводства
 - Зона садов и огородов

| | | | | |
|---|-------|--------------------|----------|--------|
| Н1220 | | | | |
| Реконструкция газопровода низкого давления в с.Римгорское Малокарачаевского района | | | | |
| Кол.уч. | Лист | № док. | Подп. | Дата |
| Директор | Сатин | <i>[Signature]</i> | | 02.20 |
| Исполнитель | Сатин | <i>[Signature]</i> | | 02.20 |
| Том 1. Основная часть | | | Страница | Листов |
| | | | ПП | 2 / 9 |
| Чертеж планировки территории. Границы и зоны планируемого размещения объекта. Масштаб 1:500 | | | | |
| ООО"Геотелс" | | | | |

Реконструкция газопровода низкого давления в с.Римгорское Малокарачаевского района
 Чертеж планировки территории. Границы и зоны планируемого размещения объекта. Масштаб 1:500

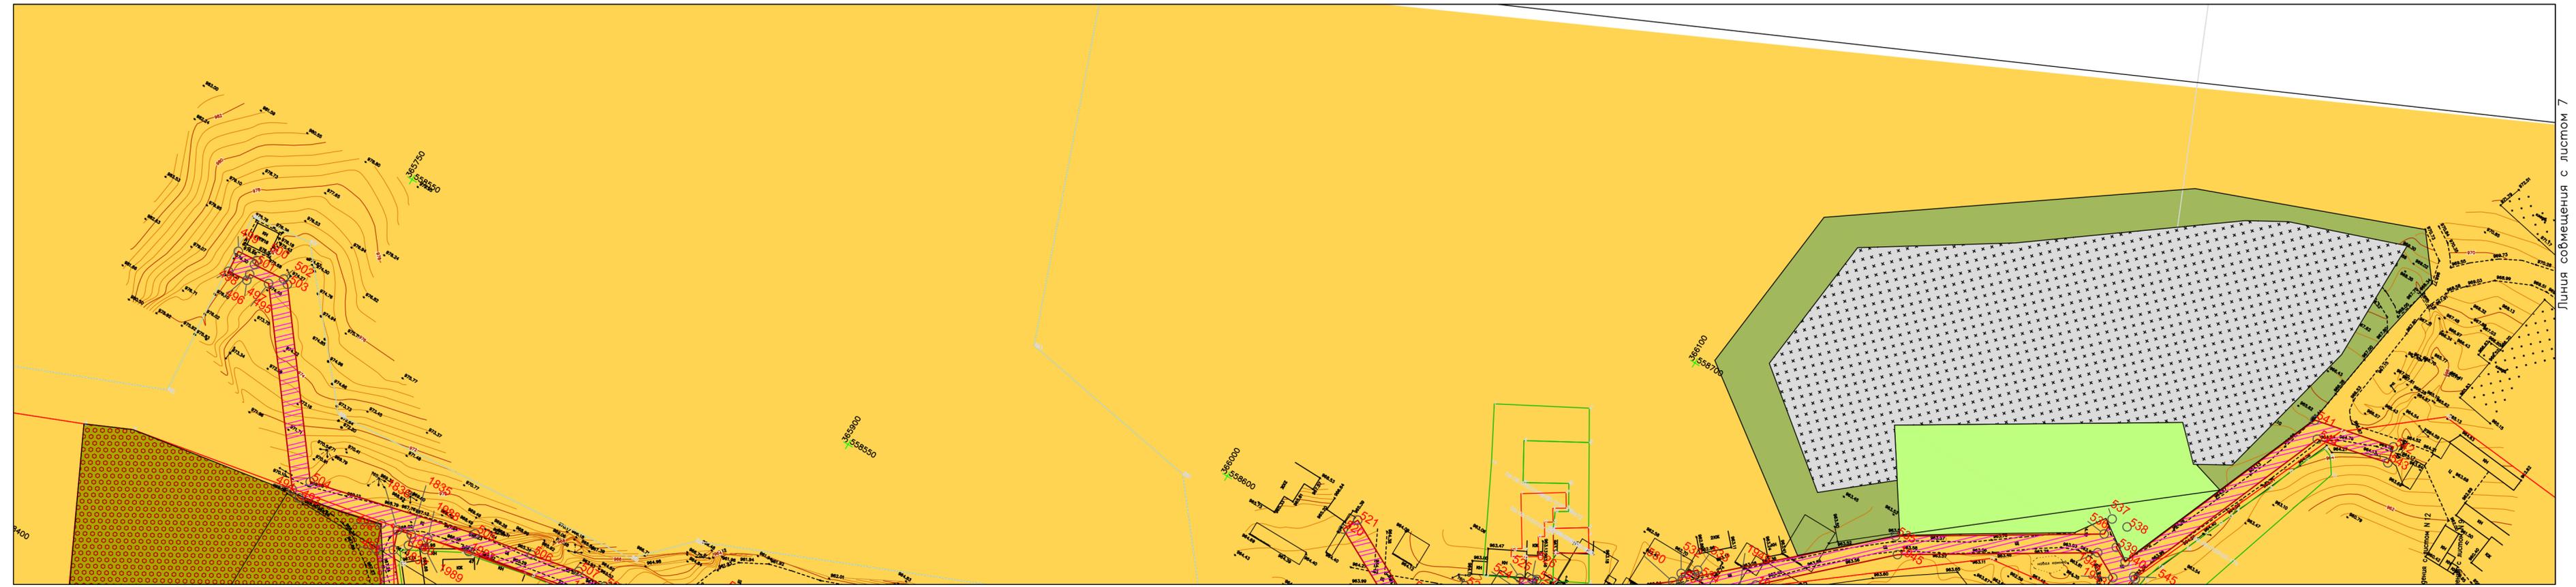


Линия совмещения с листом 4

Линия совмещения с листом 7

- Условные обозначения:
- Границы охранной зоны реконструируемого газопровода
 - Полоса отвода реконструируемого газопровода
 - Объекты недвижимости стоящие на ГКУ
- Территориальные зоны:
- Зона индивидуальной жилой застройки
 - Зона отводов под индивидуальную жилую застройку
 - Зона среднетажной многоквартирной жилой застройки
 - Зона общественных центров
 - Зона объектов образования
 - Зона спортивных сооружений
 - Зона парков, садов, скверов, бульваров и уличного озеленения
 - Зона многолетних насаждений
 - Зона кладбищ
 - Зона зелени специального назначения
 - Зона коммерческих и торговых объектов
 - Зона культовых объектов
 - Зона промышленных объектов
 - Зона объектов сельхозпроизводства
 - Зона садов и огородов

| | | | | | | | | | | |
|-------------|-------|--------|-------|-------|---|--|--|--------------|------|--------|
| | | | | | Н1220 | | | | | |
| | | | | | Реконструкция газопровода низкого давления в с.Римгорское Малокарачаевского района | | | | | |
| Кол.уч. | Лист | И.док. | Подп. | Дата | Том 1. Основная часть | | | Стадия | Лист | Листов |
| Директор | Сатин | | | 02.20 | | | | ПП | 3 | 9 |
| Исполнитель | Сатин | | | 02.20 | Чертеж планировки территории. Границы и зоны планируемого размещения объекта. Масштаб 1:500 | | | ООО"Геотелс" | | |
| | | | | | | | | | | |

Взам. инв. №
 Полн. и дата
 Инв. № подл.

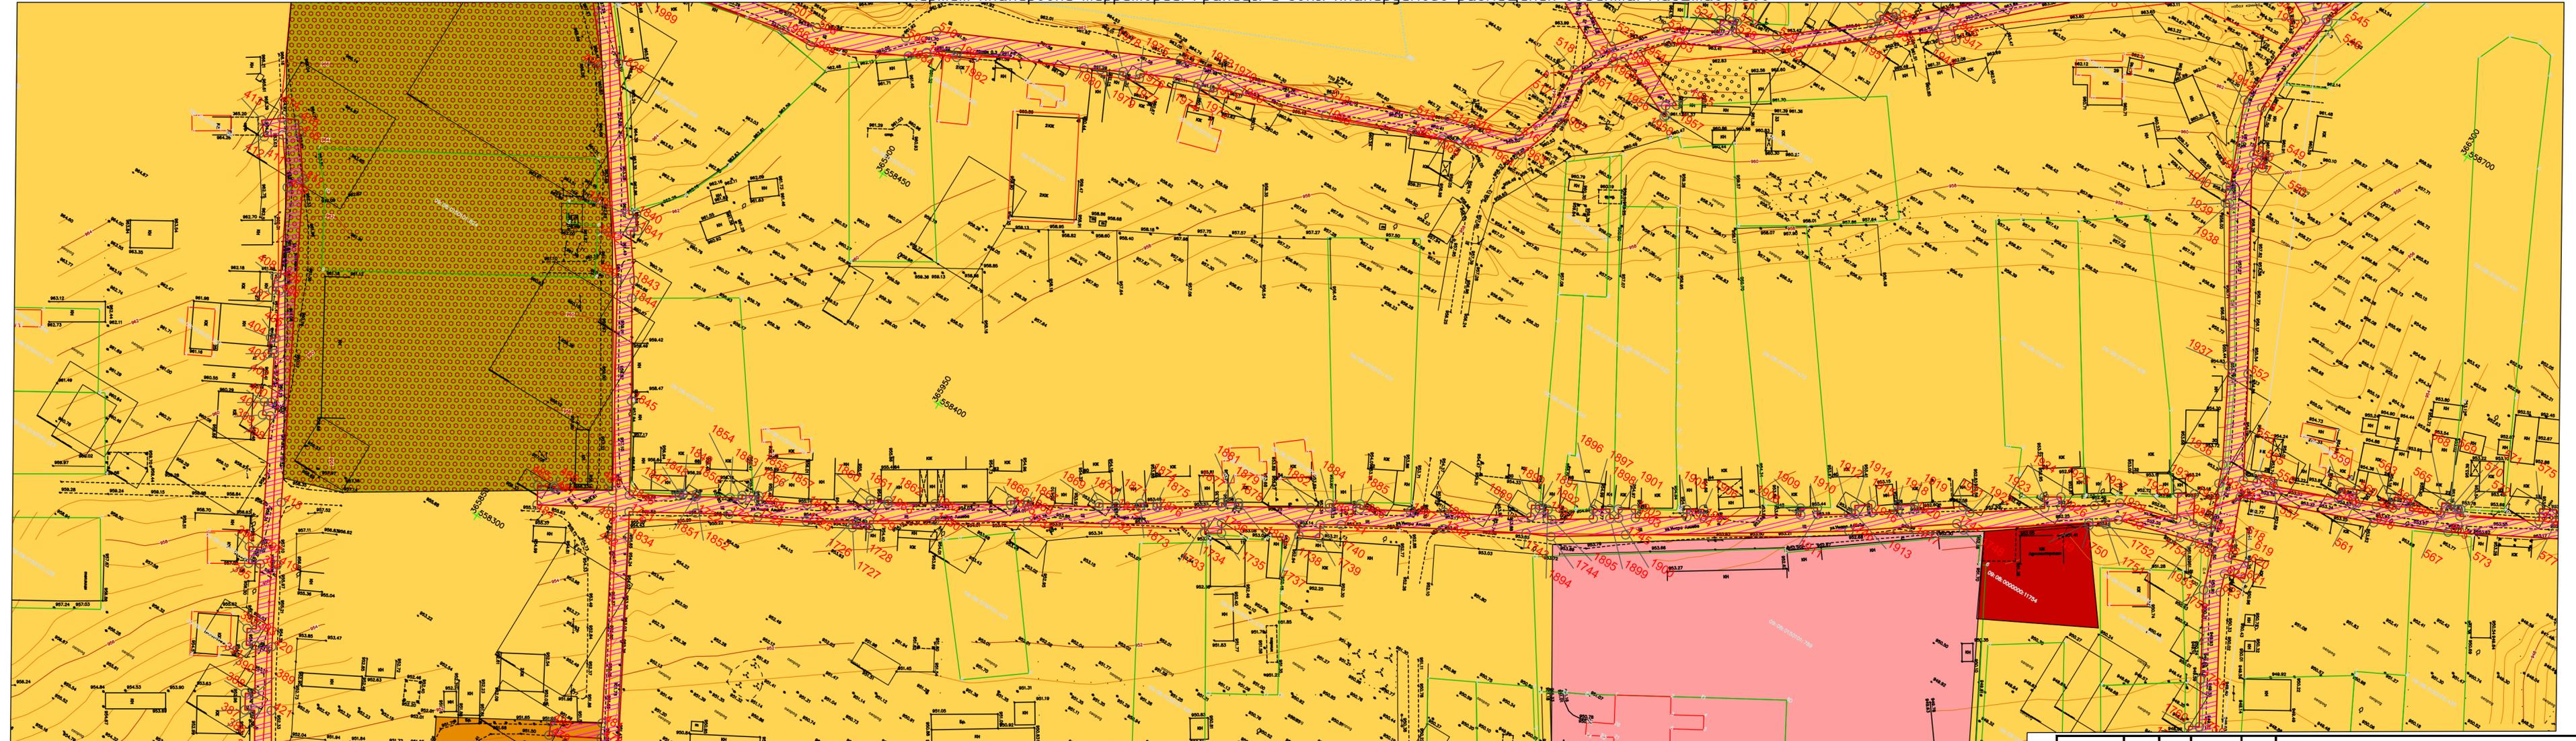

Условные обозначения:

- 1-2 Границы охранной зоны реконструируемого газопровода
- 3-4 Полоса отвода реконструируемого газопровода

- 09.08.0101332.20 Объекты недвижимости стоящие на ГКУ

Территориальные зоны:

- Зона индивидуальной жилой застройки
- Зона отводов под индивидуальную жилую застройку
- Зона среднетажной многоквартирной жилой застройки
- Зона общественных центров
- Зона объектов образования

- Зона спортивных сооружений
- Зона парков, садов, скверов, бульваров и уличного озеленения
- Зона многолетних насаждений
- Зона кладбищ
- Зона зелени специального назначения

- Зона коммерческих и торговых объектов
- Зона культурных объектов
- Зона промышленных объектов
- Зона объектов сельскохозяйводства
- Зона садов и огородов

| | | | | |
|---|-------|--------|--------|-------|
| H1220 | | | | |
| Реконструкция газопровода низкого давления в с.Римгорское Малокарачаевского района | | | | |
| Кол.уч. | Лист | Н док. | Подп. | Дата |
| Директор | Сатин | | | 02.20 |
| Исполнитель | Сатин | | | 02.20 |
| Том 1. Основная часть | | | Стадия | Лист |
| | | | ПП | 4 |
| Чертеж планировки территории. Границы и зоны планируемого размещения объекта. Масштаб 1:500 | | | Листов | |
| | | | 9 | |
| ООО"Геотелс" | | | | |


Взам. инв. №

Полн. и дата

Инв. № подл.

Линия совмещения с листом 4

Реконструкция газопровода низкого давления в с.Римгорское Малокарачаевского района
Чертеж планировки территории. Границы и зоны планируемого размещения объекта. Масштаб 1:500

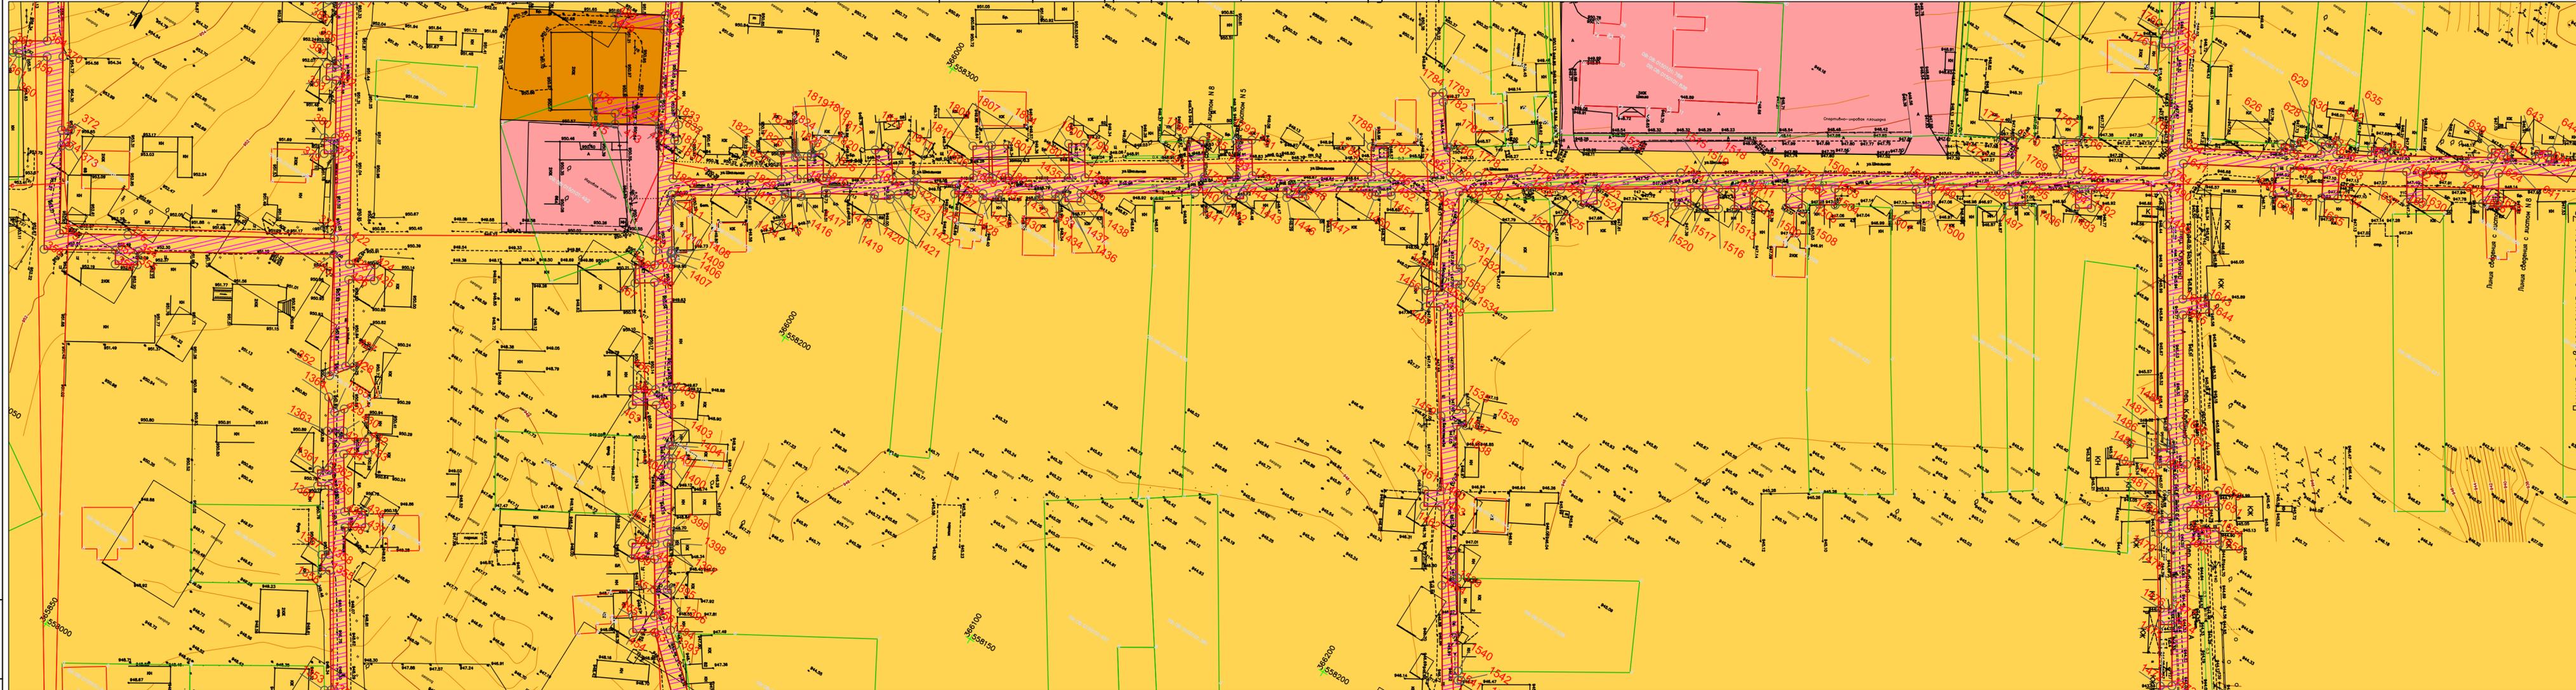

Линия совмещения с листом 6

- Условные обозначения:
- 1 0 2 Границы охранной зоны реконструируемого газопровода
 - 3 0 2 Полоса отвода реконструируемого газопровода
 - 09.08.0101332.20 Объекты недвижимости стоящие на ГКУ
 - 09.08.0101332.20
- Территориальные зоны:
- Зона индивидуальной жилой застройки
 - Зона отводов под индивидуальную жилую застройку
 - Зона среднетажной многоквартирной жилой застройки
 - Зона общественных центров
 - Зона объектов образования
 - Зона спортивных сооружений
 - Зона парков, садов, скверов, бульваров и уличного озеленения
 - Зона многолетних насаждений
 - Зона кладбищ
 - Зона зелени специального назначения
 - Зона коммерческих и торговых объектов
 - Зона культурных объектов
 - Зона промышленных объектов
 - Зона объектов сельхозпроизводства
 - Зона садов и огородов

| | | | | |
|---|-------|--------|-------|--------|
| Н1220 | | | | |
| Реконструкция газопровода низкого давления в с.Римгорское Малокарачаевского района | | | | |
| Кол.уч. | Лист | № док. | Подп. | Дата |
| Директор | Сатин | | 02.20 | |
| Исполнитель | Сатин | | 02.20 | |
| Том 1. Основная часть | | | | Стадия |
| | | | | Лист |
| | | | | Листов |
| Чертеж планировки территории. Границы и зоны планируемого размещения объекта. Масштаб 1:500 | | | | ПП |
| | | | | 5 |
| | | | | 9 |
| ООО"Геотелс" | | | | |

Взам. инв. №
Полп. и дата
Инв. № подл.

Реконструкция газопровода низкого давления в с.Римгорское Малокарачаевского района
Чертеж планировки территории. Границы и зоны планируемого размещения объекта. Масштаб 1:500

Линия соединения с листом 5




Линия соединения с листом 7

- Условные обозначения:
- Границы охранной зоны реконструируемого газопровода
 - Полоса отвода реконструируемого газопровода
 - Объекты недвижимости стоящие на ГКУ
- Территориальные зоны:
- Зона индивидуальной жилой застройки
 - Зона отводов под индивидуальную жилую застройку
 - Зона среднетажной многоквартирной жилой застройки
 - Зона общественных центров
 - Зона объектов образования
 - Зона спортивных сооружений
 - Зона парков, садов, скверов, бульваров и уличного озеленения
 - Зона многолетних насаждений
 - Зона кладбищ
 - Зона зелени специального назначения
 - Зона коммерческих и торговых объектов
 - Зона культурных объектов
 - Зона промышленных объектов
 - Зона объектов сельхозпроизводства
 - Зона садов и огородов


| | | | | |
|---|-------|--------|--------|-------|
| Н1220 | | | | |
| Реконструкция газопровода низкого давления в с.Римгорское Малокарачаевского района | | | | |
| Кол.уч. | Лист | Н док. | Подп. | Дата |
| Директор | Сатин | | | 02.20 |
| Исполнитель | Сатин | | | 02.20 |
| Том 1. Основная часть | | | Стадия | Лист |
| Чертеж планировки территории. Границы и зоны планируемого размещения объекта. Масштаб 1:500 | | | ПП | 6 |
| | | | Листов | 9 |
| ООО"Геотелс" | | | | |

Взам. инв. №
Полп. и дата
Инв. № подл.

Реконструкция газопровода низкого давления в с.Римгорское Малокарачаевского района
 Чертеж планировки территории. Границы и зоны планируемого размещения объекта. Масштаб 1:500

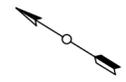

Линия совмещения с листом 8

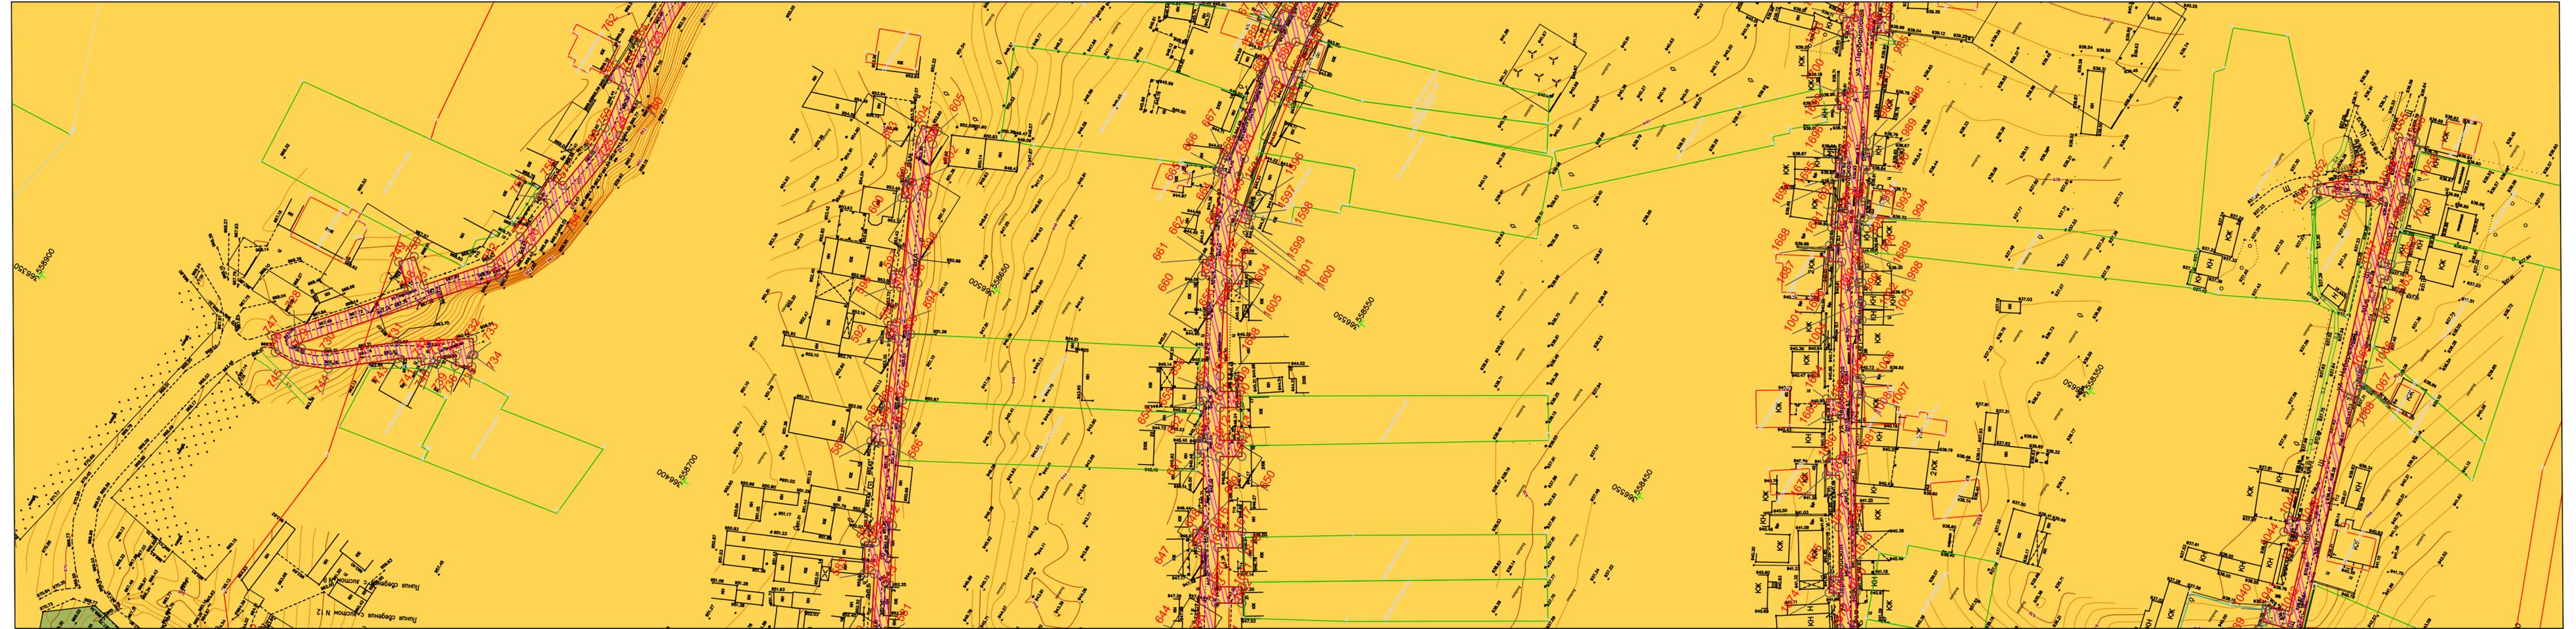

Линия совмещения с листом 3

Линия совмещения с листом 4

Линия совмещения с листом 5

Линия совмещения с листом 6

- Условные обозначения:
- Границы охранной зоны реконструируемого газопровода
 - Полоса отвода реконструируемого газопровода
 - Объекты недвижимости стоящие на ГКУ
 - Зона индивидуальной жилой застройки
 - Зона отводов под индивидуальную жилую застройку
 - Зона среднетажной многоквартирной жилой застройки
 - Зона общественных центров
 - Зона объектов образования
 - Зона спортивных сооружений
 - Зона парков, садов, скверов, бульваров и уличного озеленения
 - Зона кладбищ
 - Зона зелени специального назначения
 - Зона коммерческих и торговых объектов
 - Зона культурных объектов
 - Зона промышленных объектов
 - Зона объектов сельскохозяйственного производства
 - Зона садов и огородов


| | | | | |
|---|-------|--------|--------|-------|
| Н1220 | | | | |
| Реконструкция газопровода низкого давления в с.Римгорское Малокарачаевского района | | | | |
| Колуч. | Лист | Н док. | Подп. | Дата |
| Директор | Сатин | | | 02.20 |
| Исполнитель | Сатин | | | 02.20 |
| Том 1. Основная часть | | | Студия | Лист |
| | | | ПП | 7 |
| | | | Листов | |
| | | | 9 | |
| Чертеж планировки территории. Границы и зоны планируемого размещения объекта. Масштаб 1:500 | | | | |
| ООО "Геотелс" | | | | |

Взам. инв. №
 Полн. и дата
 Инв. № подл.

Реконструкция газопровода низкого давления в с.Римгорское Малокарачаевского района
 Чертеж планировки территории. Границы и зоны планируемого размещения объекта. Масштаб 1:500

Линия совмещения с листом 9

Линия совмещения с листом 7

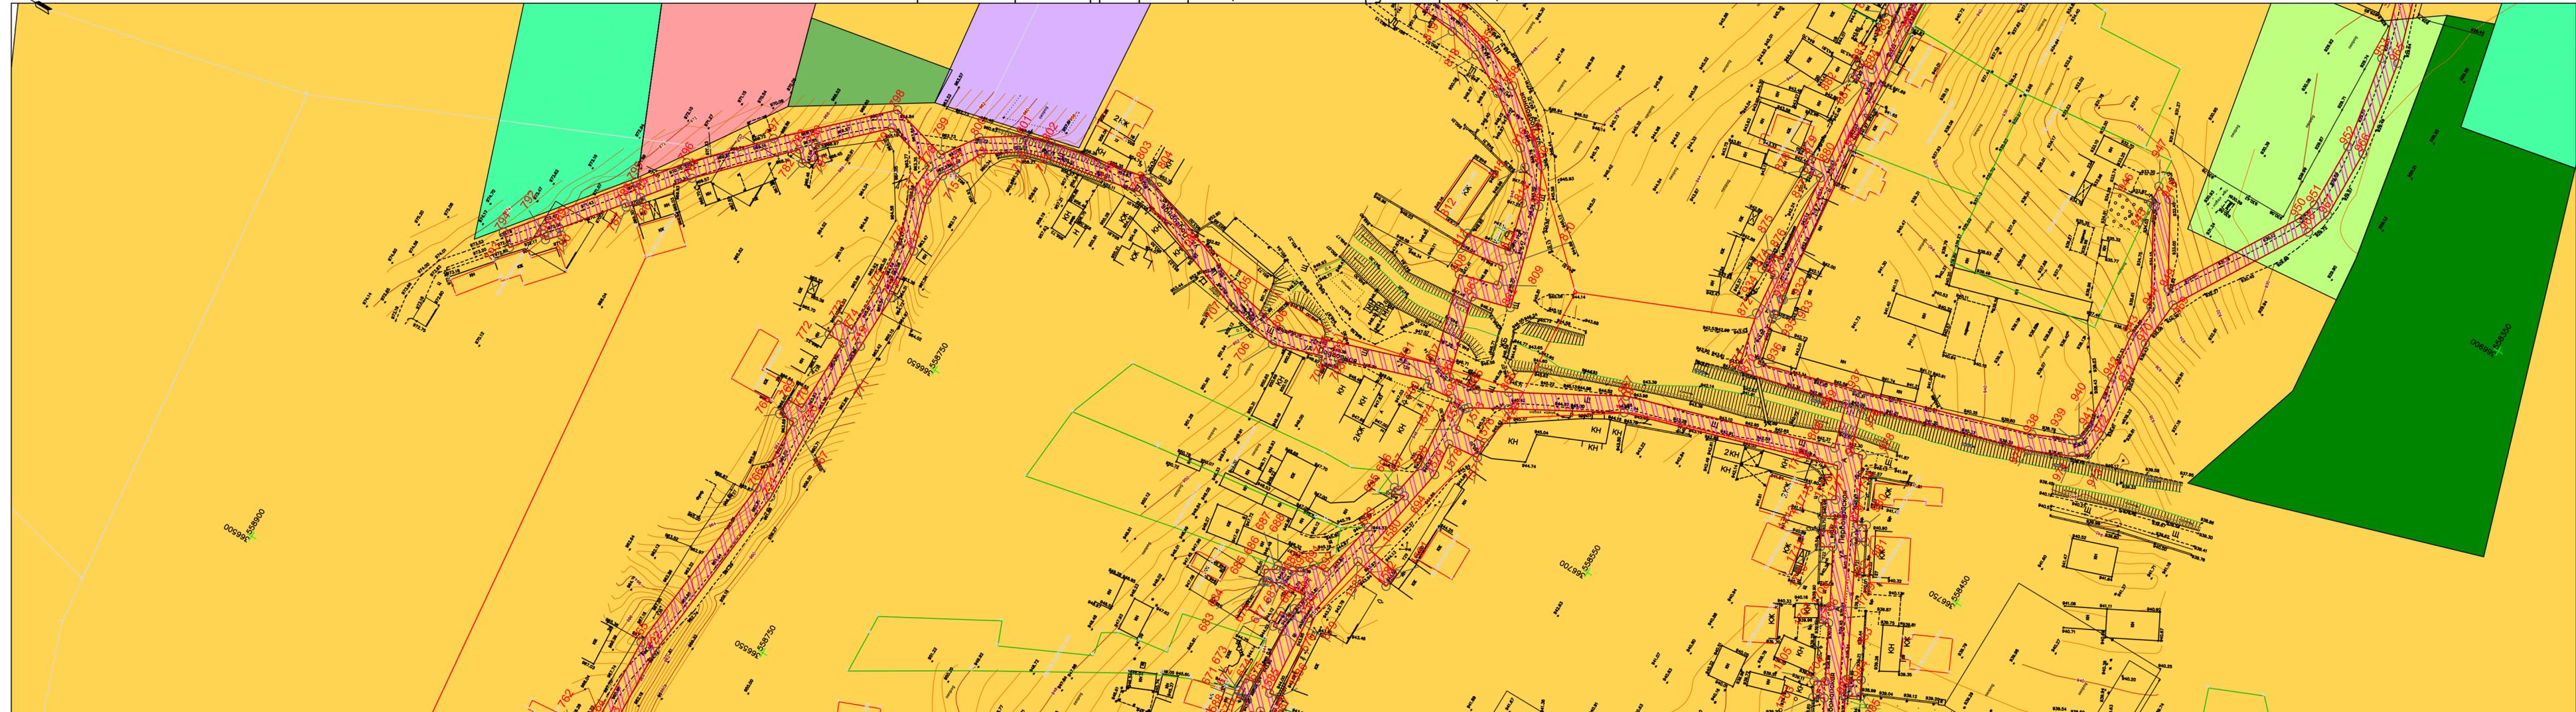


- Условные обозначения:
- Границы охранной зоны реконструируемого газопровода
 - Полоса отвода реконструируемого газопровода
 - Объекты недвижимости стоящие на ГКУ
- Территориальные зоны:
- Зона индивидуальной жилой застройки
 - Зона отводов под индивидуальную жилую застройку
 - Зона среднетажной многоквартирной жилой застройки
 - Зона общественных центров
 - Зона объектов образования
 - Зона спортивных сооружений
 - Зона парков, садов, скверов, бульваров и уличного озеленения
 - Зона многолетних насаждений
 - Зона кладбищ
 - Зона зелени специального назначения
 - Зона коммерческих и торговых объектов
 - Зона культурных объектов
 - Зона промышленных объектов
 - Зона объектов сельхозпроизводства
 - Зона садов и огородов

| | | | | |
|---|-------|--------|--------|-------|
| Н1220 | | | | |
| Реконструкция газопровода низкого давления в с.Римгорское Малокарачаевского района | | | | |
| Колуч. | Лист | Н док. | Подп. | Дата |
| Директор | Сатин | | | 02.20 |
| Исполнитель | Сатин | | | 02.20 |
| Том 1. Основная часть | | | Стадия | Лист |
| | | | ПП | 8 |
| Чертеж планировки территории. Границы и зоны планируемого размещения объекта. Масштаб 1:500 | | | Листов | |
| | | | 9 | |
| ООО "Геотелс" | | | | |

Взам. инв. №
 Полн. и дата
 Инв. № подл.

Реконструкция газопровода низкого давления в с.Римгорское Малокарачаевского района
 Чертеж планировки территории. Границы и зоны планируемого размещения объекта. Масштаб 1:500

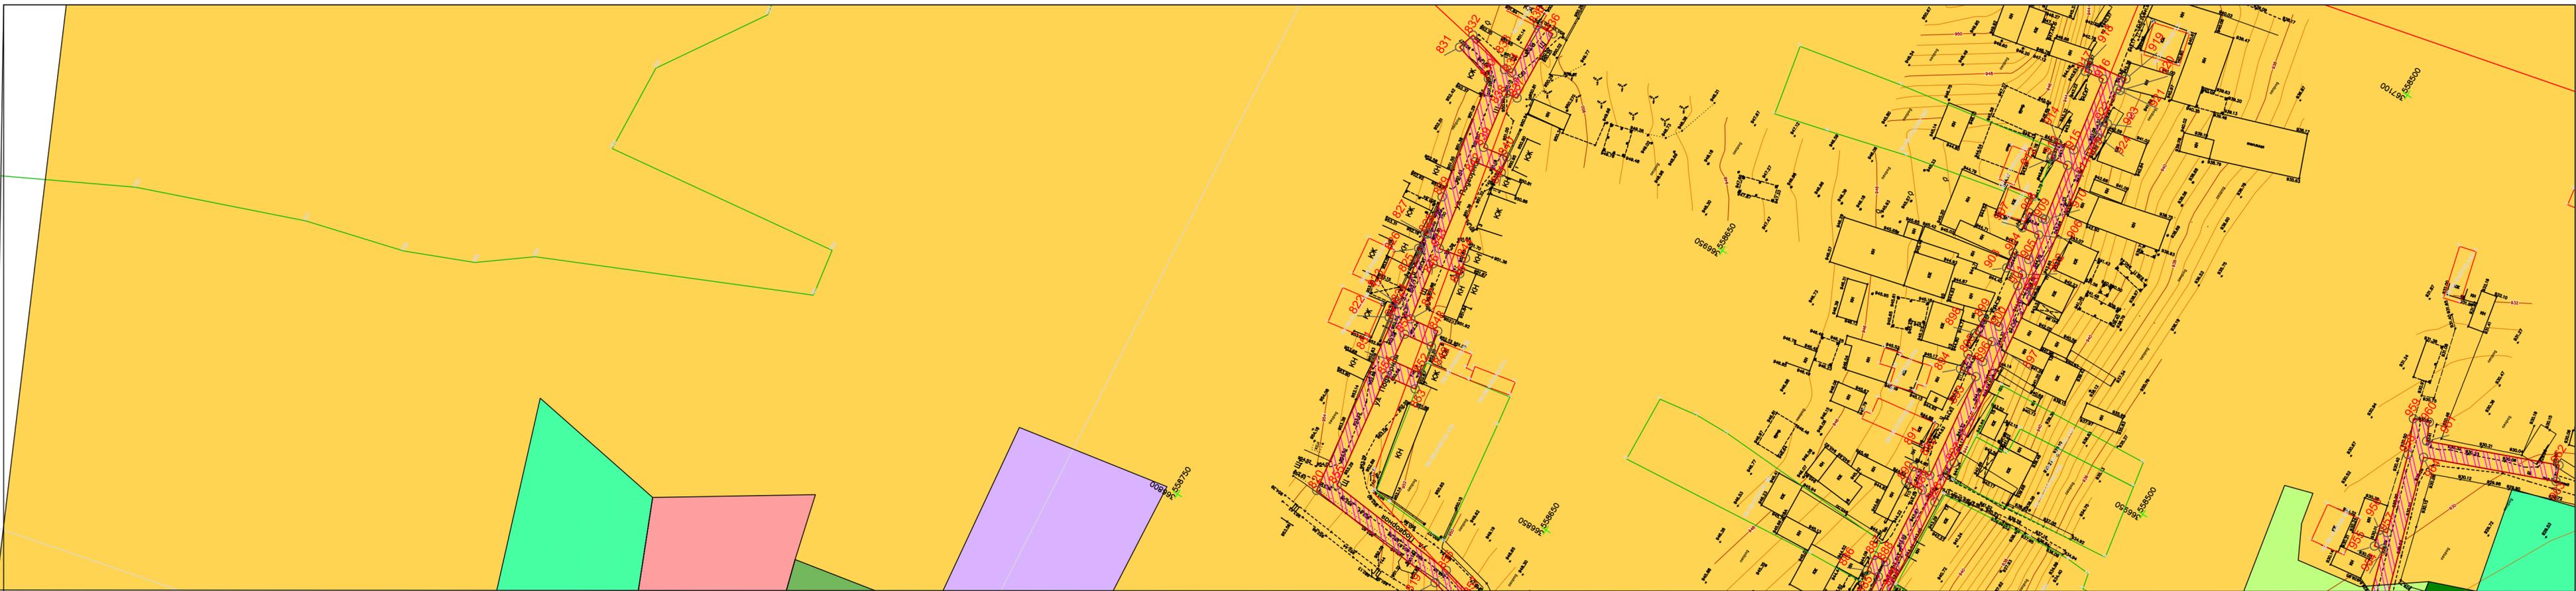


Линия совмещения с листом 8

- Условные обозначения:
- Границы охранной зоны реконструируемого газопровода
 - Полоса отвода реконструируемого газопровода
 - Объекты недвижимости стоящие на ГКУ
- Территориальные зоны:
- Зона индивидуальной жилой застройки
 - Зона отводов под индивидуальную жилую застройку
 - Зона среднетажной многоквартирной жилой застройки
 - Зона общественных центров
 - Зона объектов образования
 - Зона спортивных сооружений
 - Зона парков, садов, скверов, бульваров и уличного озеленения
 - Зона многолетних насаждений
 - Зона кладбищ
 - Зона зелени специального назначения
 - Зона коммерческих и торговых объектов
 - Зона культурных объектов
 - Зона промышленных объектов
 - Зона объектов сельскохозяйводства
 - Зона садов и огородов

| | | | | | | | | |
|-------------|-------|-------|-------|-------|---|---------------|------|--------|
| | | | | | Н1220 | | | |
| | | | | | Реконструкция газопровода низкого давления в с.Римгорское Малокарачаевского района | | | |
| Кол.уч. | Лист | Подп. | Подп. | Дата | Том 1. Основная часть | Стадия | Лист | Листов |
| Директор | Сатин | | | 02.20 | | ПП | 9 | 9 |
| Исполнитель | Сатин | | | 02.20 | Чертеж планировки территории. Границы и зоны планируемого размещения объекта. Масштаб 1:500 | ООО "Геотелс" | | |
| | | | | | | | | |

Взам. инв. №
 Полн. и дата
 Инв. № подл.

Реконструкция газопровода низкого давления в с.Римгорское Малокарачаевского района
Чертеж планировки территории. Красные линии М1:500

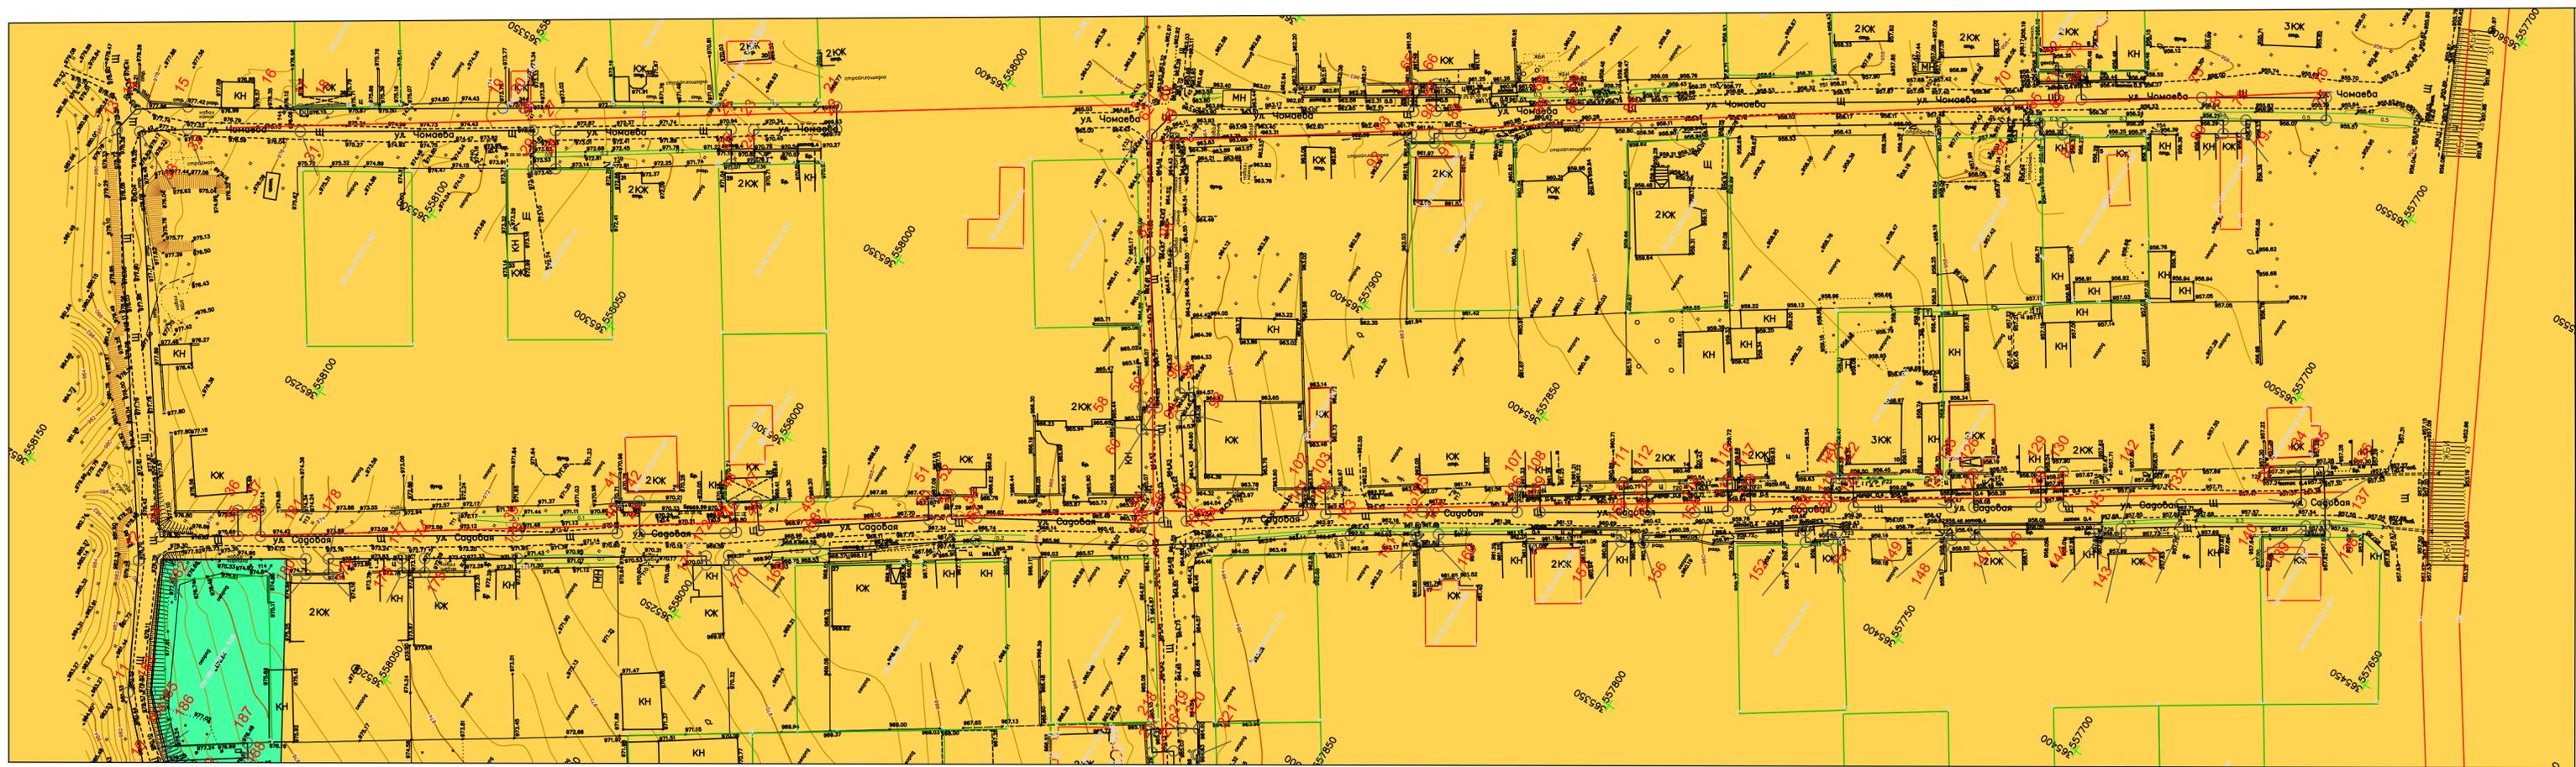


Линия совмещения с листом 1

- Условные обозначения:
- 1-2 Красные линии реконструируемого газопровода
 - 3-4 Красные линии реконструируемого газопровода
 - 09.08.0101332.20 Объекты недвижимости стоящие на ГКУ
 - 09.08.0101332.20 Объекты недвижимости стоящие на ГКУ
- Территориальные зоны:
- Зона индивидуальной жилой застройки
 - Зона отводов под индивидуальную жилую застройку
 - Зона среднетажной многоквартирной жилой застройки
 - Зона общественных центров
 - Зона объектов образования
 - Зона спортивных сооружений
 - Зона парков, садов, скверов, бульваров и уличного озеленения
 - Зона многолетних насаждений
 - Зона кладбищ
 - Зона зелени специального назначения
 - Зона коммерческих и торговых объектов
 - Зона культурных объектов
 - Зона промышленных объектов
 - Зона объектов сельхозпроизводства
 - Зона садов и огородов

Взам. инв. №
Полн. и дата
Инв. № подл.

| | | | | |
|--|-------|--------|--------------|-------|
| Н1220 | | | | |
| Реконструкция газопровода низкого давления в с.Римгорское Малокарачаевского района | | | | |
| Кол.уч. | Лист | Н док. | Подп. | Дата |
| Директор | Сатин | | | 02.20 |
| Исполнитель | Сатин | | | 02.20 |
| Том1. Основная часть | | | Стадия | Лист |
| | | | ПП | 2 |
| Чертеж планировки территории. Красные линии М1:500 | | | Листов | |
| | | | 9 | |
| | | | ООО"Геотелс" | |

Реконструкция газопровода низкого давления в с.Римгорское Малокарачаевского района
Чертеж планировки территории. Красные линии М1:500

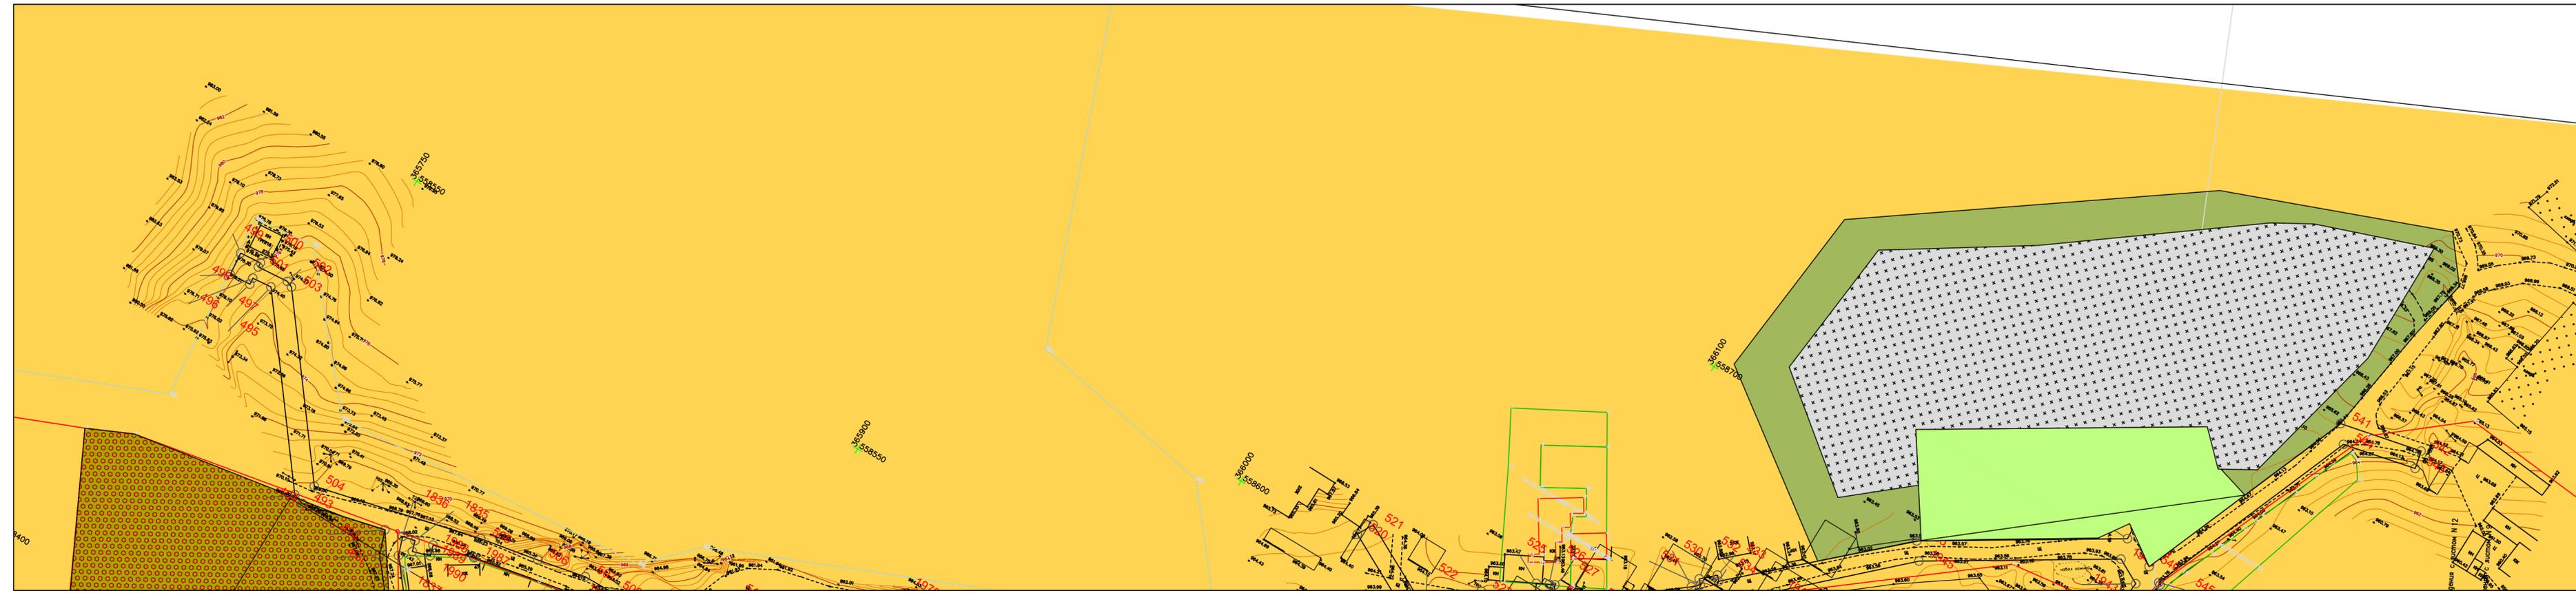

Линия совмещения с листом 4

Линия совмещения с листом 7


- Условные обозначения:
- Красные линии реконструируемого газопровода
 - Объекты недвижимости стоящие на ГКУ
- Территориальные зоны:
- Зона индивидуальной жилой застройки
 - Зона отвалов под индивидуальную жилую застройку
 - Зона среднетажной многоквартирной жилой застройки
 - Зона общественных центров
 - Зона объектов образования
 - Зона спортивных сооружений
 - Зона парков, садов, скверов, бульваров и уличного озеленения
 - Зона многолетних насаждений
 - Зона кладбищ
 - Зона зелени специального назначения
 - Зона коммерческих и торговых объектов
 - Зона культовых объектов
 - Зона промышленных объектов
 - Зона объектов сельхозпроизводства
 - Зона садов и огородов

| | | | | | | | | |
|-------------|-------|--------|-------|-------|--|--------|--------------|--------|
| | | | | | Н1220 | | | |
| | | | | | Реконструкция газопровода низкого давления в с.Римгорское Малокарачаевского района | | | |
| Кол.уч. | Лист | № док. | Подп. | Дата | Том1. Основная часть | Стадия | Лист | Листов |
| Директор | Сатин | | | 02.20 | | ПП | 3 | 9 |
| Исполнитель | Сатин | | | 02.20 | Чертеж планировки территории. Красные линии М1:500 | | ООО"Геотелс" | |
| | | | | | | | | |

Взам. инв. №
Полп. и дата
Инв. № подл.

Линия совмещения с листом 3

Реконструкция газопровода низкого давления в с.Римгорское Малокарачаевского района
Чертеж планировки территории. Красные линии М1:500

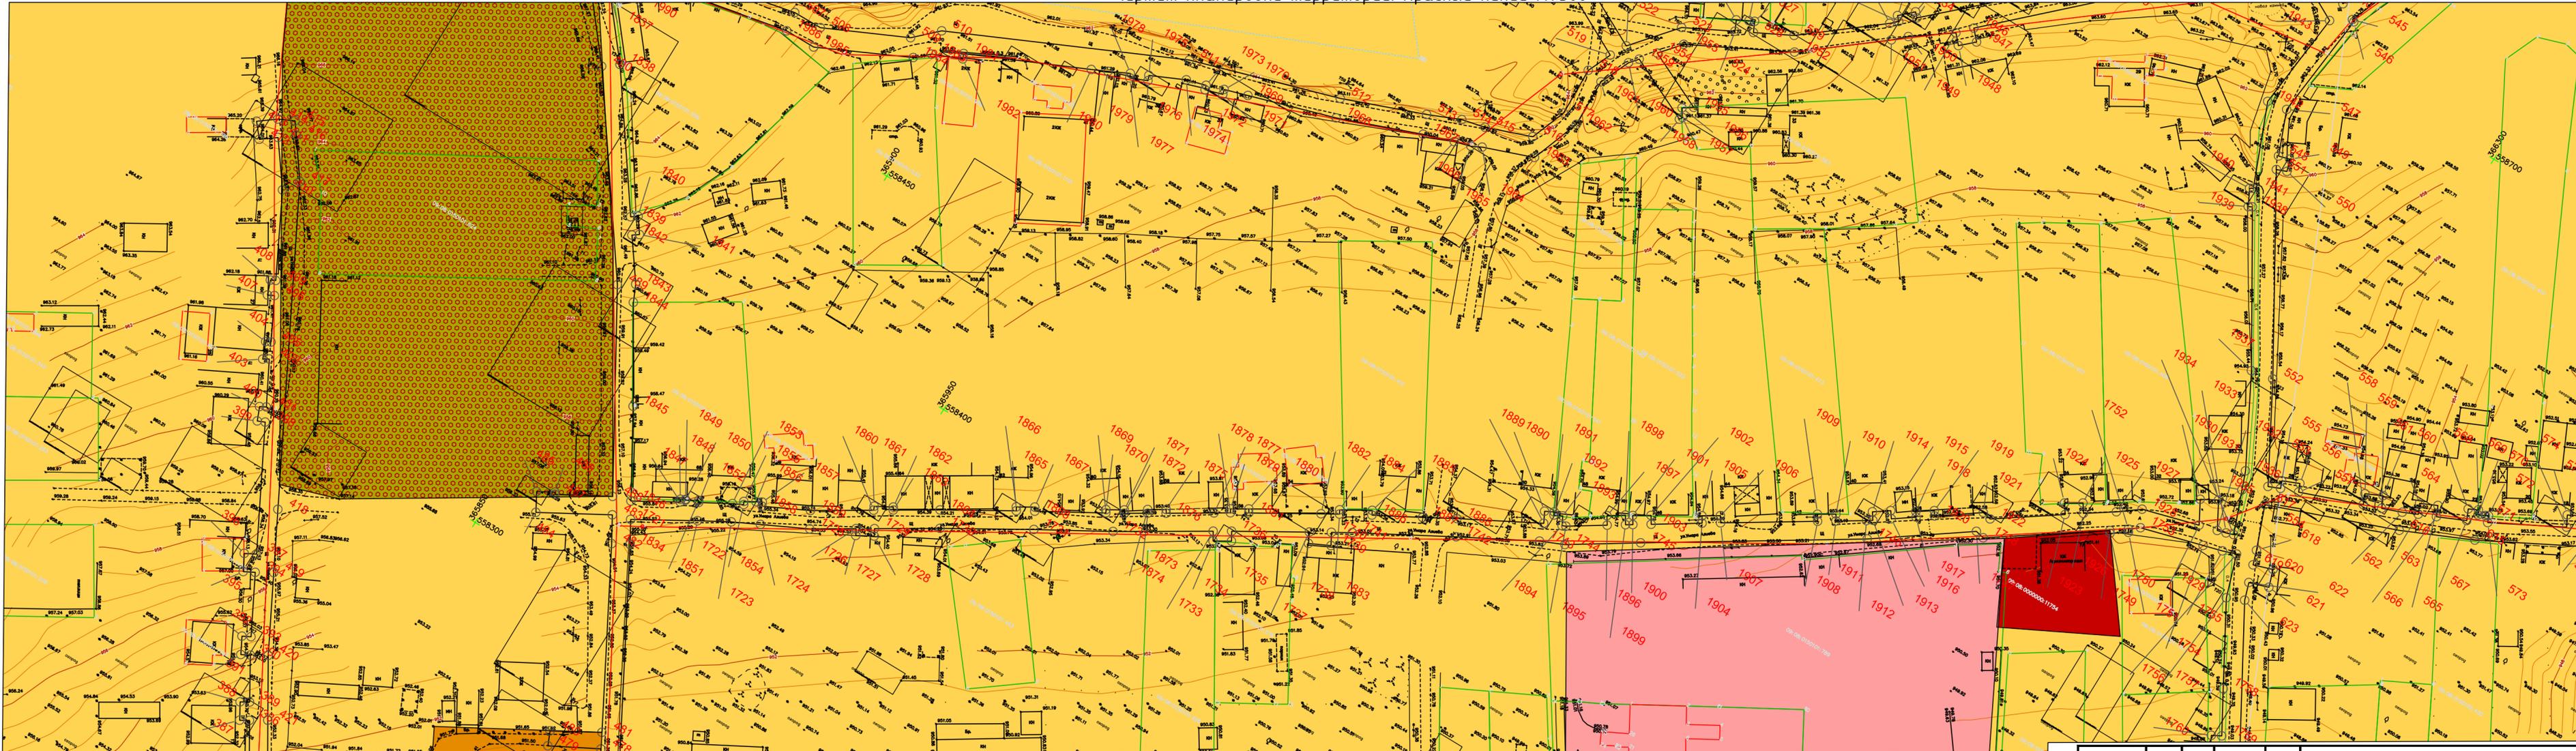

Линия совмещения с листом 5

Условные обозначения:
1 2 Красные линии
3 4 реконструируемого газопровода

09.08.0101332.20 Объекты недвижимости
09.08.0101332.20 стоящие на ГКУ

Территориальные зоны:

- Зона индивидуальной жилой застройки
- Зона отводов под индивидуальную жилую застройку
- Зона среднетажной многоквартирной жилой застройки
- Зона общественных центров
- Зона объектов образования

- Зона спортивных сооружений
- Зона парков, садов, скверов, бульваров и уличного озеленения
- Зона многолетних насаждений
- Зона кладбищ
- Зона зелени специального назначения

- Зона коммерческих и торговых объектов
- Зона культурных объектов
- Зона промышленных объектов
- Зона объектов сельхозпроизводства
- Зона садов и огородов

| | | | | | | |
|-------------|-------|--------|-------|--|--|--------|
| | | | | Н1220 | | |
| | | | | Реконструкция газопровода низкого давления в с.Римгорское Малокарачаевского района | | |
| Колуч. | Лист | Н док. | Подп. | Дата | | |
| Директор | Сатин | | | 02.20 | Том1. Основная часть | Стадия |
| Исполнитель | Сатин | | | 02.20 | Чертеж планировки территории. Красные линии М1:500 | Лист |
| | | | | | ПП | 4 |
| | | | | | Листов | |
| | | | | | 9 | |
| | | | | | ООО"Геотелс" | |


Линия совмещения с листом 7

Взам. инв. №
Полн. и дата
Инв. № подл.

Реконструкция газопровода низкого давления в с.Римгорское Малокарачаевского района

Чертеж планировки территории. Красные линии М1:500

Линия совмещения с листом 4

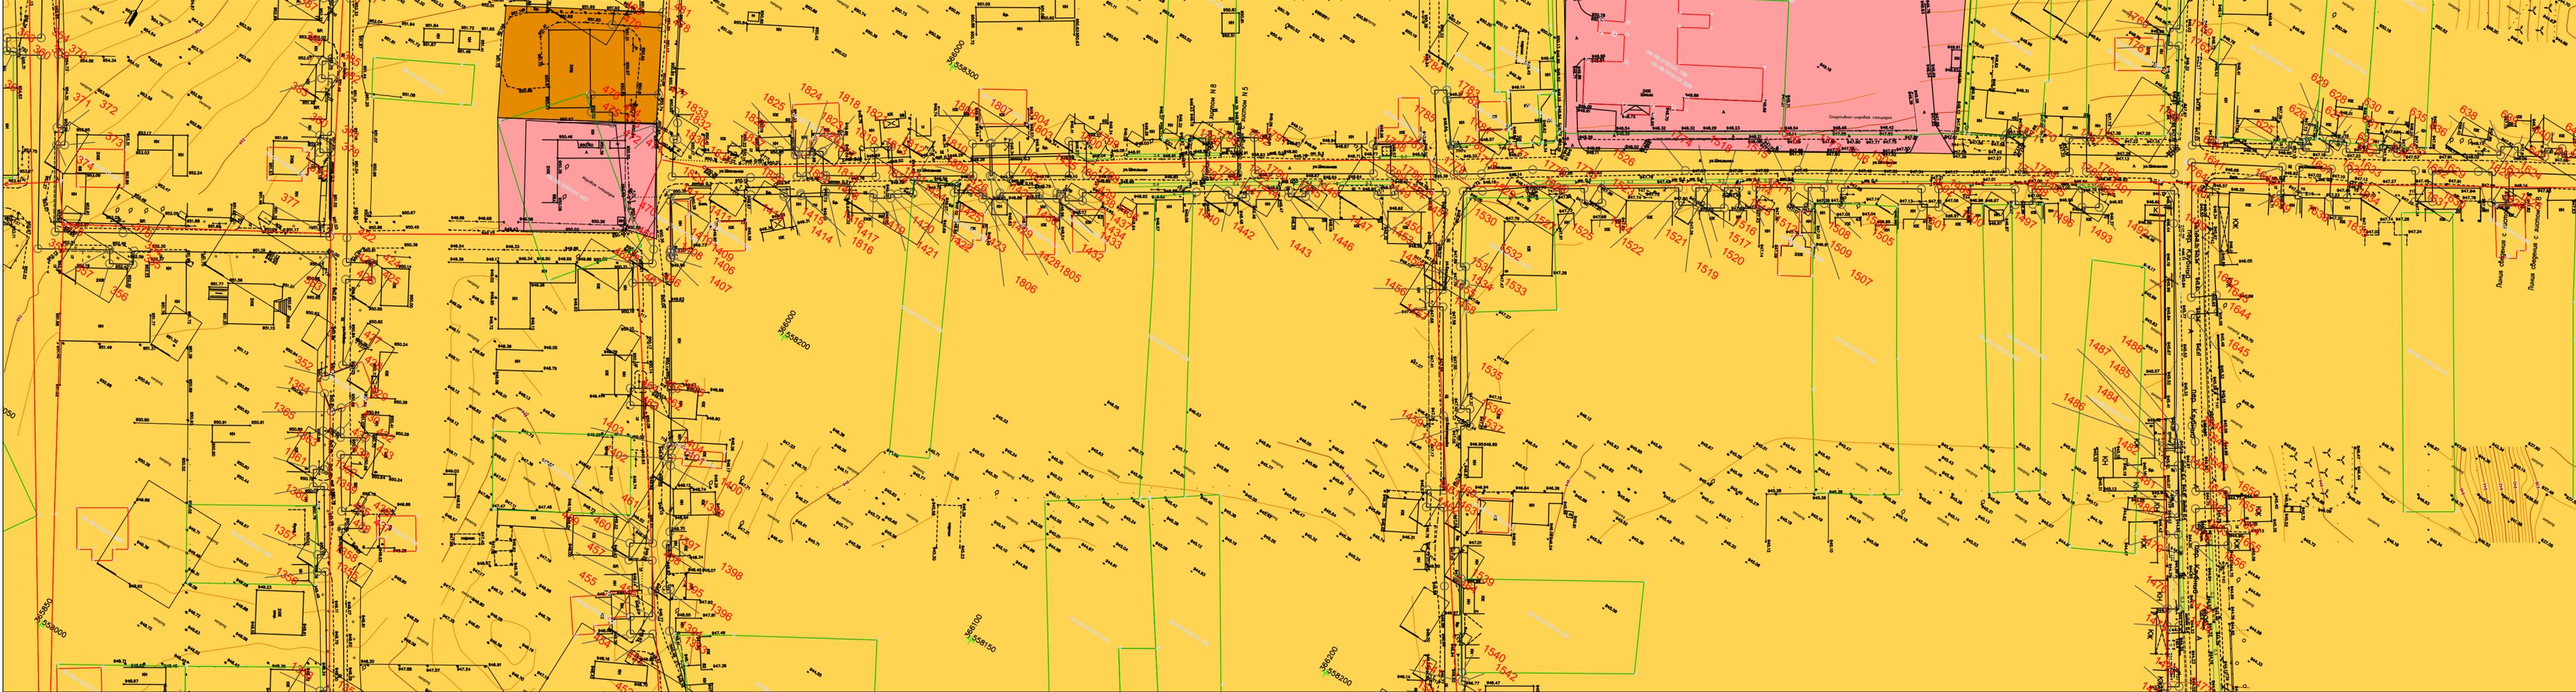

Линия совмещения с листом 6

Условные обозначения:

- 1-2 Красные линии реконструируемого газопровода
- 3-4 Объекты недвижимости стоящие на ГКУ

Территориальные зоны:

- Зона индивидуальной жилой застройки
- Зона отводов под индивидуальную жилую застройку
- Зона среднетажной многоквартирной жилой застройки
- Зона общественных центров
- Зона объектов образования

- Зона спортивных сооружений
- Зона парков, садов, скверов, бульваров и уличного озеленения
- Зона многолетних насаждений
- Зона кладбищ
- Зона зелени специального назначения


- Зона коммерческих и торговых объектов
- Зона культурных объектов
- Зона промышленных объектов
- Зона объектов сельскохозяйственного производства
- Зона садов и огородов

| | | | | |
|--|-------|--------|--------|-------|
| Н1220 | | | | |
| Реконструкция газопровода низкого давления в с.Римгорское Малокарачаевского района | | | | |
| Кол.уч. | Лист | Н док. | Подп. | Дата |
| Директор | Сатин | | | 02.20 |
| Исполнитель | Сатин | | | 02.20 |
| Том1. Основная часть | | | Стадия | Лист |
| Чертеж планировки территории. Красные линии М1:500 | | | ПП | 5 |
| ООО"Геотелс" | | | Листов | 9 |

Взам. инв. №
Полн. и дата
Инв. № подл.

Реконструкция газопровода низкого давления в с.Римгорское Малокарачаевского района
Чертеж планировки территории. Красные линии М1:500

Линия соединения с листом 5

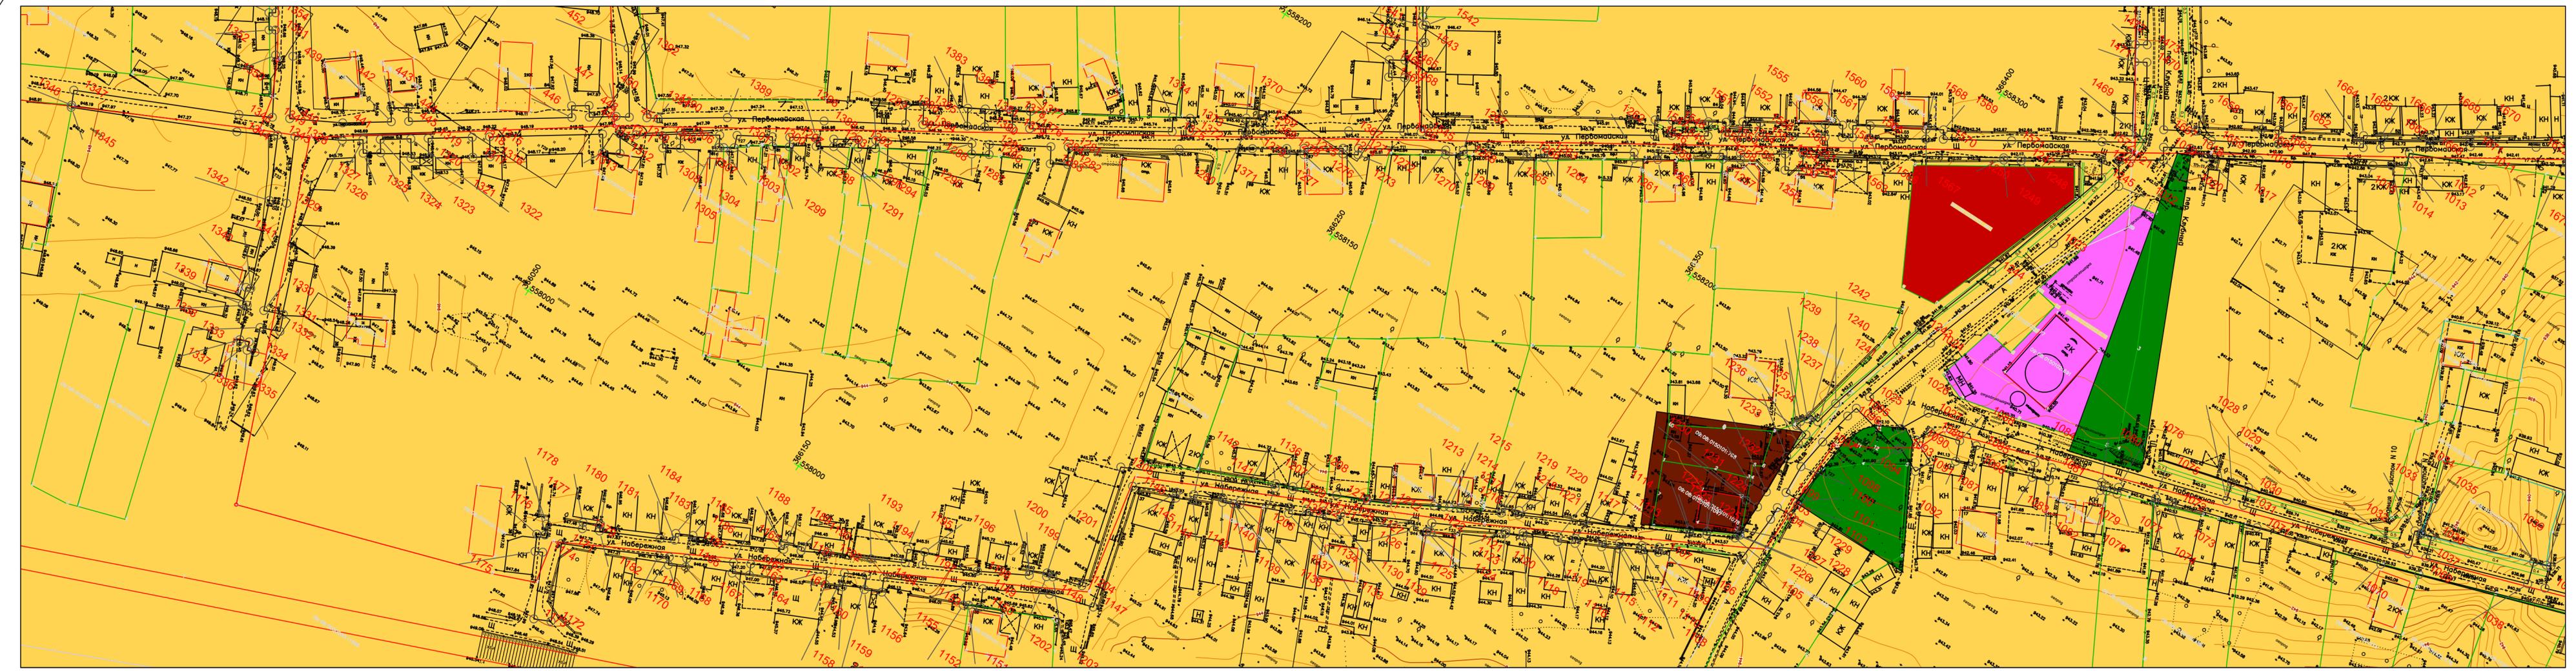

Линия соединения с листом 7

- Условные обозначения:
- 1-2 Красные линии реконструируемого газопровода
 - 3-4
 - 09.08.0101332.20 Объекты недвижимости стоящие на ГКУ
 - 09.08.0101332.20

- Территориальные зоны:
- Зона индивидуальной жилой застройки
 - Зона отводов под индивидуальную жилую застройку
 - Зона среднетажной многоквартирной жилой застройки
 - Зона общественных центров
 - Зона объектов образования



- Зона спортивных сооружений
- Зона парков, садов, скверов, бульваров и уличного озеленения
- Зона многолетних насаждений
- Зона кладбищ
- Зона зелени специального назначения

- Зона коммерческих и торговых объектов
- Зона культурных объектов
- Зона промышленных объектов
- Зона объектов сельхозпроизводства
- Зона садов и огородов

| | | | | |
|--|-------|--------|--------|-------|
| Н1220 | | | | |
| Реконструкция газопровода низкого давления в с.Римгорское Малокарачаевского района | | | | |
| Кол.уч. | Лист | Н.док. | Подп. | Дата |
| Директор | Сатин | | | 02.20 |
| Исполнитель | Сатин | | | 02.20 |
| Том1. Основная часть | | | Стадия | Лист |
| Чертеж планировки территории. Красные линии М1:500 | | | ПП | 6 |
| | | | Листов | 9 |
| ООО"Геотелс" | | | | |

Взам. инв. №
Полн. и дата
Инв. № подл.

Реконструкция газопровода низкого давления в с.Римгорское Малокарачаевского района
Чертеж планировки территории. Красные линии М1:500

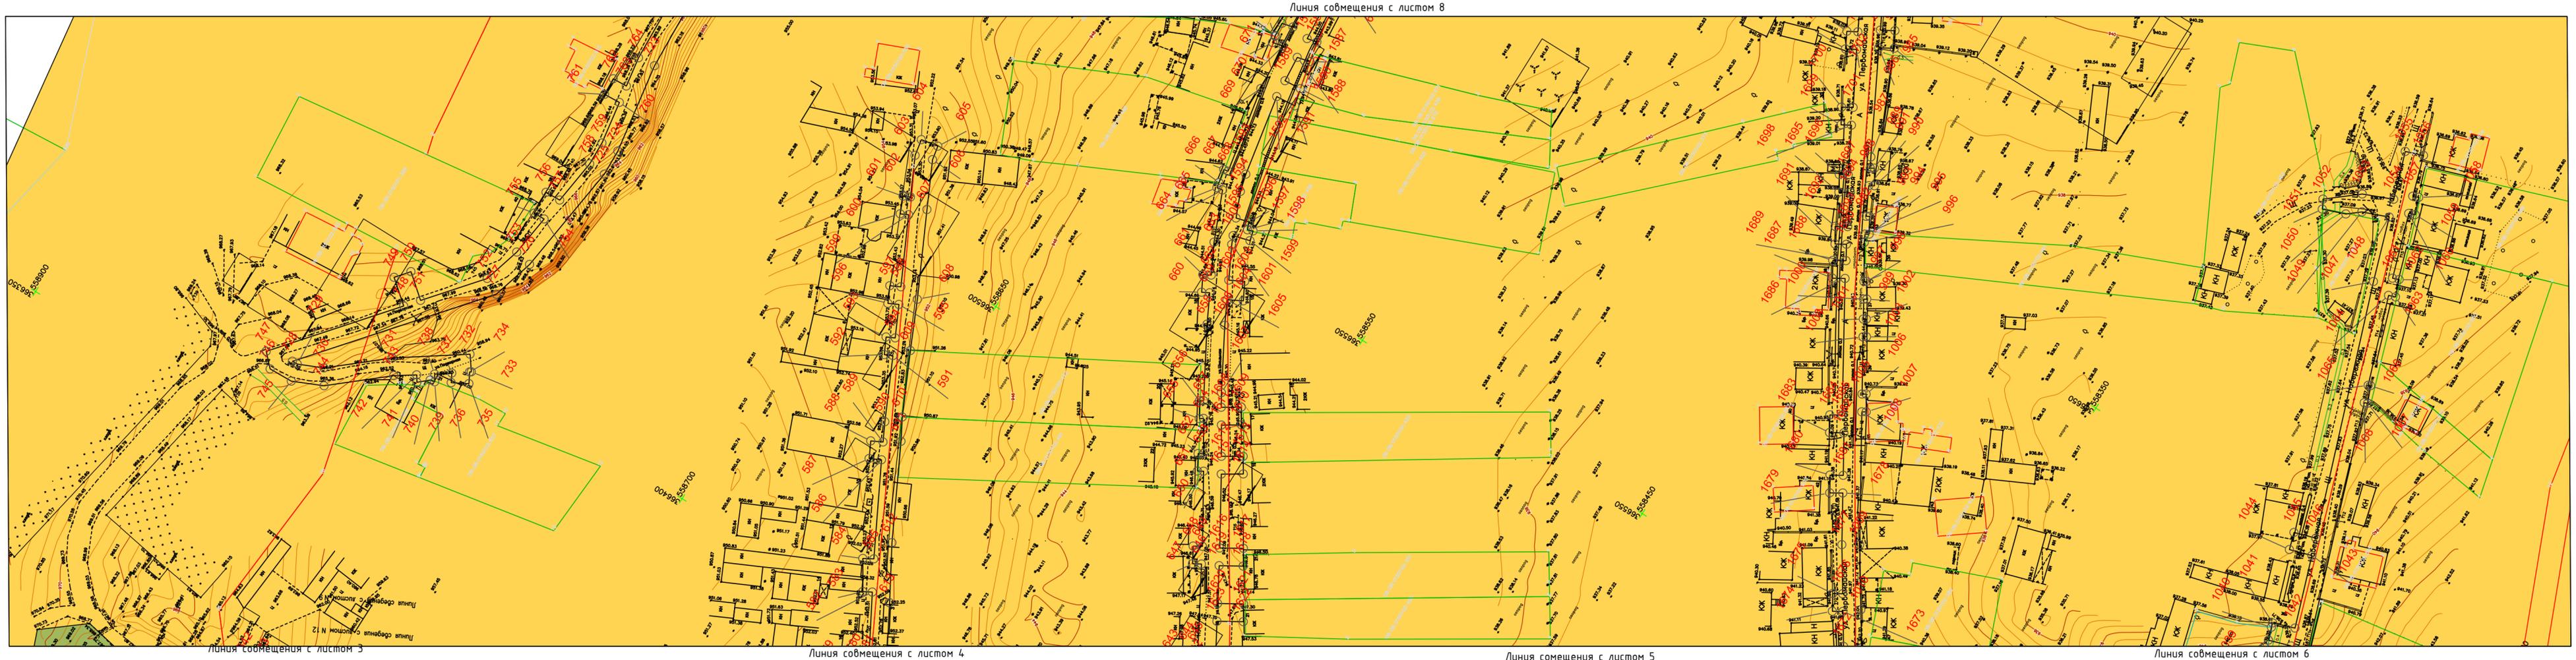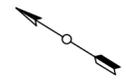

Линия совмещения с листом 3

Линия совмещения с листом 4

Линия совмещения с листом 5

Линия совмещения с листом 6

- Условные обозначения:
- Красные линии реконструируемого газопровода
 - Объекты недвижимости стоящие на ГКУ

- Территориальные зоны:
- Зона индивидуальной жилой застройки
 - Зона отводов под индивидуальную жилую застройку
 - Зона среднетажной многоквартирной жилой застройки
 - Зона общественных центров
 - Зона объектов образования

- Зона спортивных сооружений
- Зона парков, садов, скверов, бульваров и уличного озеленения
- Зона многолетних насаждений
- Зона кладбищ
- Зона зелени специального назначения

- Зона коммерческих и торговых объектов
- Зона культурных объектов
- Зона промышленных объектов
- Зона объектов сельхозпроизводства
- Зона садов и огородов


| | | | | | | | | |
|-------------|-------|--------|-------|-------|--|--------|------|--------|
| | | | | | Н1220 | | | |
| | | | | | Реконструкция газопровода низкого давления в с.Римгорское Малокарачаевского района | | | |
| Кол.уч. | Лист | Н док. | Подп. | Дата | Том1. Основная часть | Стадия | Лист | Листов |
| Директор | Сатин | | | 02.20 | | ПП | 7 | 9 |
| Исполнитель | Сатин | | | 02.20 | | | | |
| | | | | | Чертеж планировки территории. Красные линии М1:500 | | | |
| | | | | | ООО"Геотелс" | | | |

Взам. инв. №
Полп. и дата
Инв. № подл.

Реконструкция газопровода низкого давления в с.Римгорское Малокарачаевского района
Чертеж планировки территории. Красные линии М1:500

Линия совмещения с листом 9

Линия совмещения с листом 7

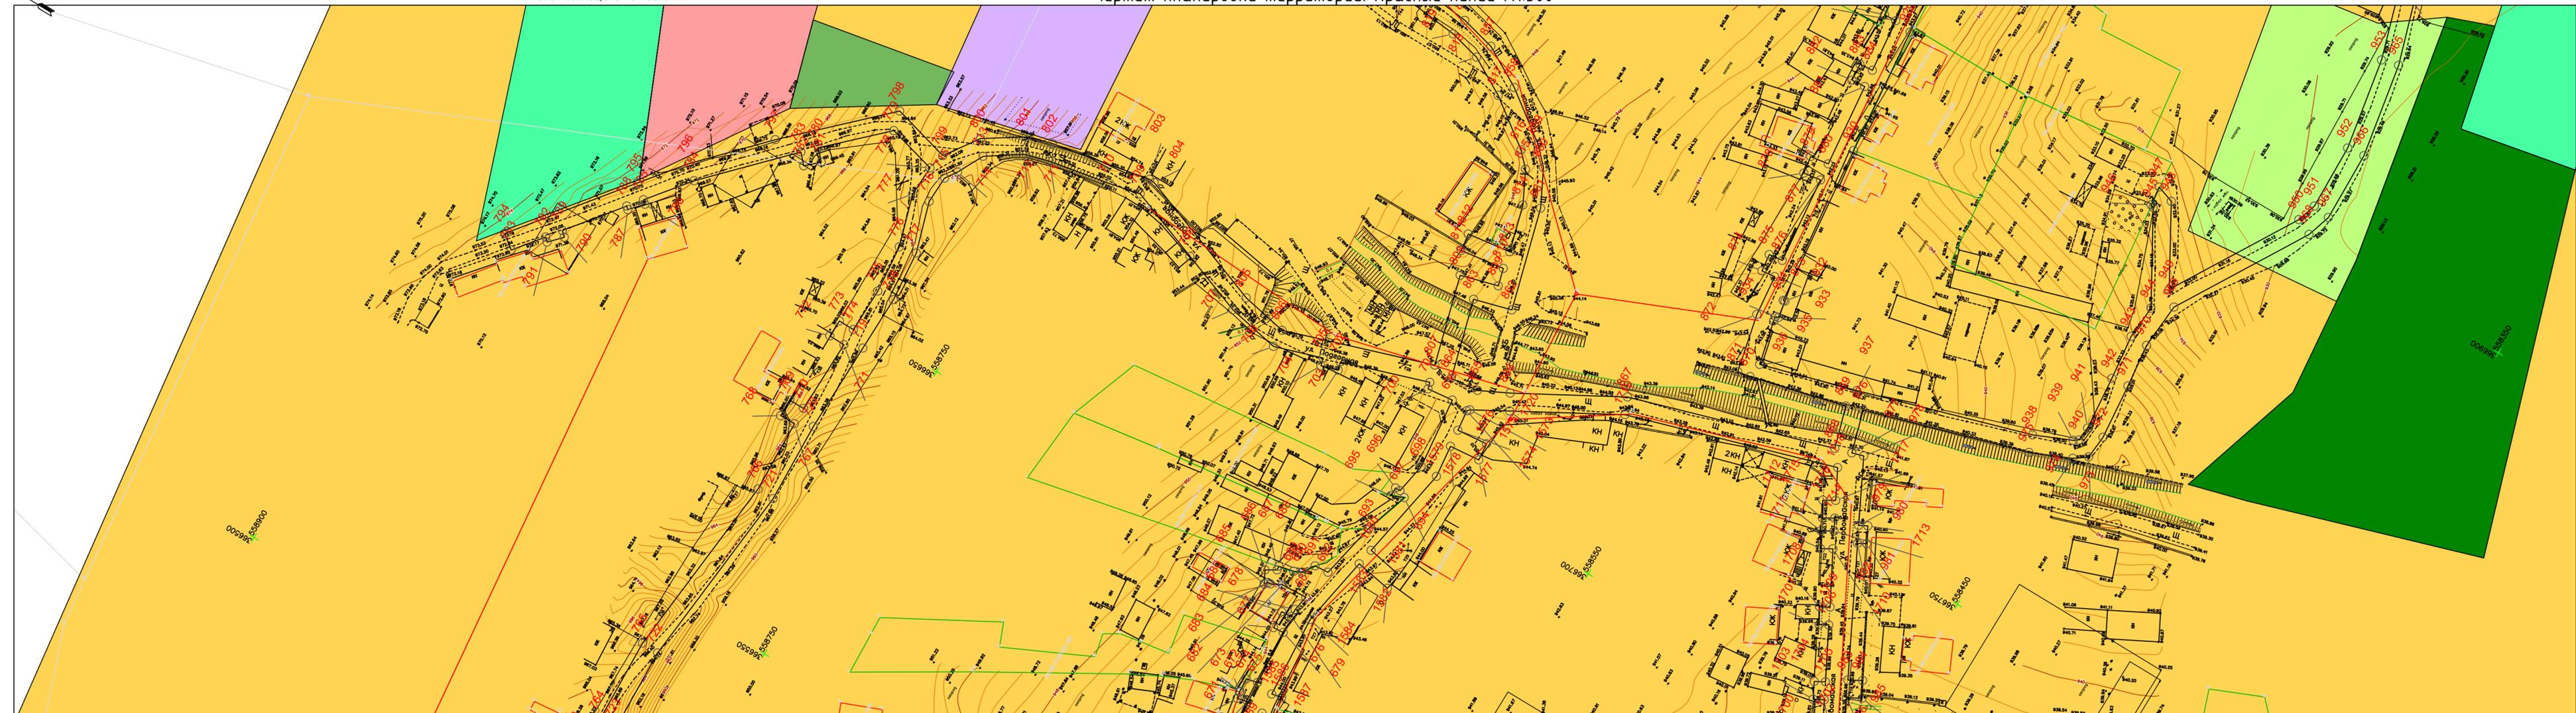

- Условные обозначения:
- Красные линии реконструируемого газопровода
 - Объекты недвижимости стоящие на ГКУ

- Территориальные зоны:
- Зона индивидуальной жилой застройки
 - Зона отводов под индивидуальную жилую застройку
 - Зона среднетажной многоквартирной жилой застройки
 - Зона общественных центров
 - Зона объектов образования


- Зона спортивных сооружений
- Зона парков, садов, скверов, бульваров и уличного озеленения
- Зона многолетних насаждений
- Зона кладбищ
- Зона зелени специального назначения

- Зона коммерческих и торговых объектов
- Зона культурных объектов
- Зона промышленных объектов
- Зона объектов сельскохозяйственного производства
- Зона садов и огородов

| | | | | |
|--|-------|--------|--------|-------|
| Н1220 | | | | |
| Реконструкция газопровода низкого давления в с.Римгорское Малокарачаевского района | | | | |
| Кол.уч. | Лист | № док. | Подп. | Дата |
| Директор | Сатин | | | 02.20 |
| Исполнитель | Сатин | | | 02.20 |
| Том1. Основная часть | | | Стадия | Лист |
| Чертеж планировки территории. Красные линии М1:500 | | | ПП | 8 |
| ООО"Геотелс" | | | Листов | 9 |

Взам. инв. №
Полн. и дата
Инв. № подл.

Реконструкция газопровода низкого давления в с.Римгорское Малокарачаевского района
Чертеж планировки территории. Красные линии М1:500

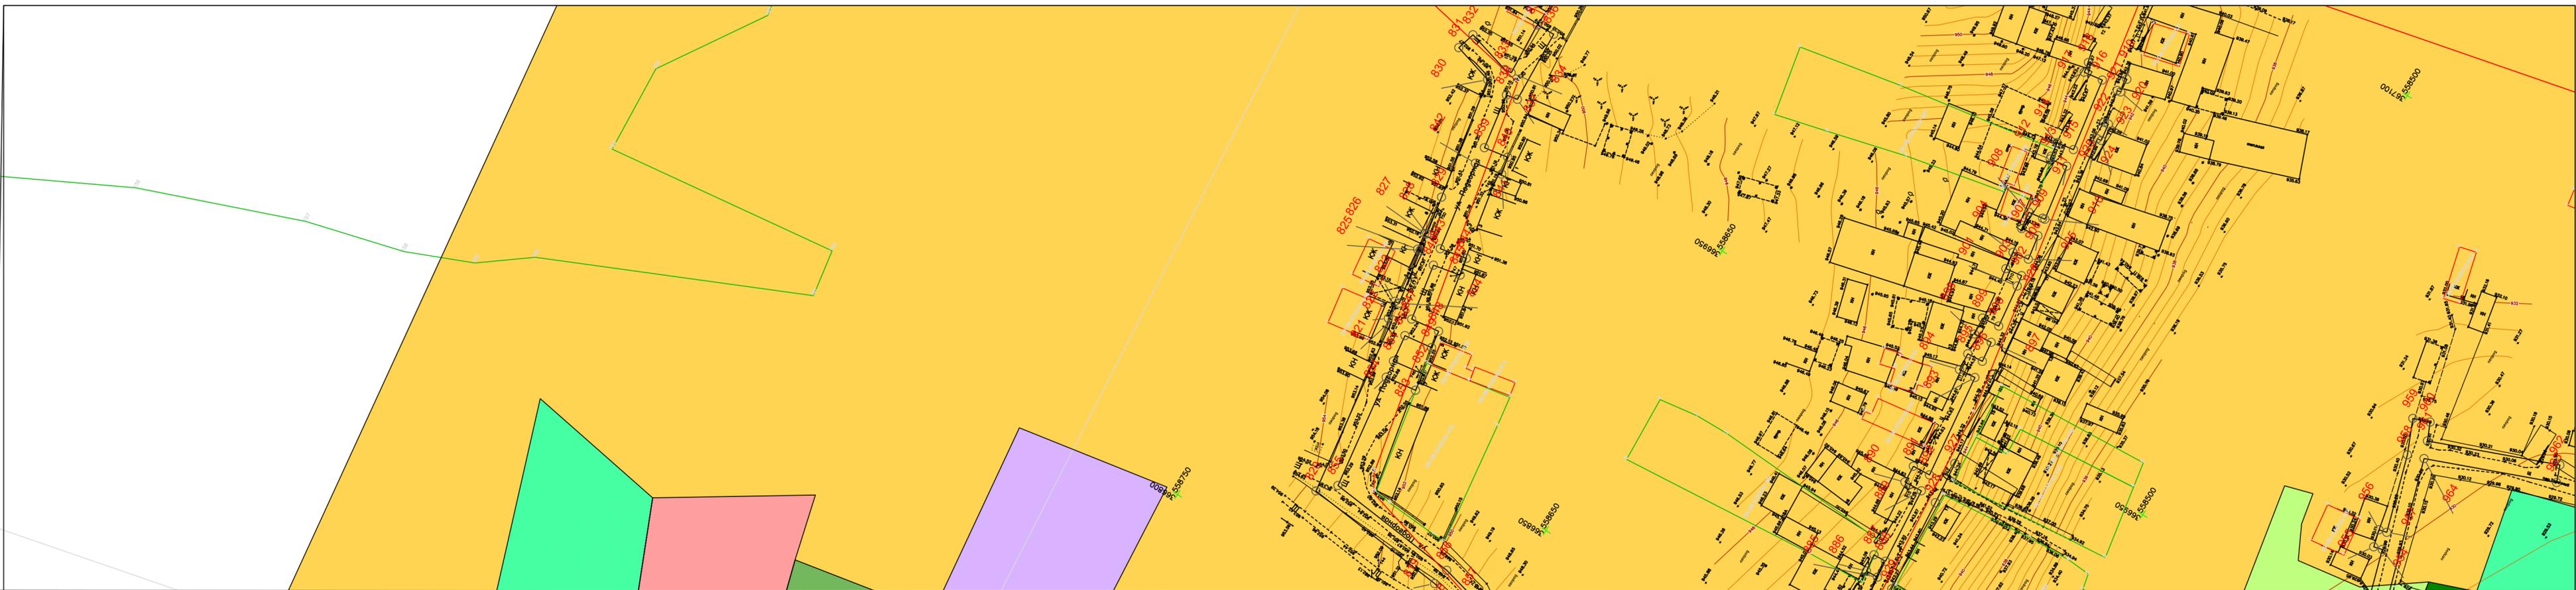

Линия совмещения с листом 8

- Условные обозначения:
- Красные линии реконструируемого газопровода
 - Объекты недвижимости стоящие на ГКУ

- Территориальные зоны:
- Зона индивидуальной жилой застройки
 - Зона отводов под индивидуальную жилую застройку
 - Зона среднетажной многоквартирной жилой застройки
 - Зона общественных центров
 - Зона объектов образования

- Зона спортивных сооружений
- Зона парков, садов, скверов, бульваров и уличного озеленения
- Зона многолетних насаждений
- Зона кладбищ
- Зона зелени специального назначения

- Зона коммерческих и торговых объектов
- Зона культурных объектов
- Зона промышленных объектов
- Зона объектов сельхозпроизводства
- Зона садов и огородов

| | | | | | | | | |
|-------------|-------|--------|-------|-------|--|--------|------|--------|
| | | | | | Н1220 | | | |
| | | | | | Реконструкция газопровода низкого давления в с.Римгорское Малокарачаевского района | | | |
| Кол.уч. | Лист | И.док. | Подп. | Дата | Том1. Основная часть | Стадия | Лист | Листов |
| Директор | Сатин | | | 02.20 | | ПП | 9 | 9 |
| Исполнитель | Сатин | | | 02.20 | | | | |
| | | | | | Чертеж планировки территории. Красные линии М1:500 | | | |
| | | | | | ООО"Геотелс" | | | |

Взам. инв. №
Полп. и дата
Инв. № подл.



Общество с ограниченной ответственностью «Геотелс»

*355029, Ставропольский край, г. Ставрополь, пр. Кулакова, 13-Г корпус 3, офис 324, тел. 22-10-72
ИНН 2635826682, КПП 263501001, ОГРН 1142651000953, Р/с 40702810960100004800
в Ставропольском отделении № 5230 ОАО «СБЕРБАНК РОССИИ» г. Ставрополь,
доп. офис № 5230/0155, БИК 040702660, к/с 3010181060000000660*

Подготовка документации по планировке территории (проект планировки территории и проект межевания территории) для проектирования и строительства объекта: Реконструкция газопровода низкого давления в с. Римгорское Малокарачаевского района

ПРОЕКТ ПЛАНИРОВКИ ТЕРРИТОРИИ

Н1220-ППТ

ТОМ 1

Основная часть

Раздел 2

Положение о размещении объектов. Текстовая часть

г. Ставрополь, 2020



Общество с ограниченной ответственностью «Геотелс»

355029, Ставропольский край, г. Ставрополь, пр. Кулакова, 13-Г корпус 3, офис 324, тел. 22-10-72
ИНН 2635826682, КПП 263501001, ОГРН 1142651000953, Р/с 40702810960100004800
в Ставропольском отделении № 5230 ОАО «СБЕРБАНК РОССИИ» г. Ставрополь,
доп. офис № 5230/0155, БИК 040702660, к/с 3010181060000000660

**Подготовка документации по планировке территории (проект
планировки территории и проект межевания территории) для
проектирования и строительства объекта: Реконструкция газопровода
низкого давления в с. Римгорское Малокарачаевского района**

ПРОЕКТ ПЛАНИРОВКИ ТЕРРИТОРИИ

Н1220-ППТ

**ТОМ 1
Основная часть**

Раздел 2

Положение о размещении объектов. Текстовая часть

Директор



А. С. Сатин

г. Ставрополь, 2020

СОСТАВ ДОКУМЕНТАЦИИ ПО ПЛАНИРОВКЕ ТЕРРИТОРИИ

| Состав документации | | Примечание |
|--|---|---|
| ПРОЕКТ ПЛАНИРОВКИ ТЕРРИТОРИИ | | |
| ТОМ 1. ОСНОВНАЯ ЧАСТЬ | | |
| Раздел 1. Графическая часть | | |
| ПП-1 | Чертеж планировки территории. Красные линии. М 1:500 | |
| ПП-2 | Чертеж планировки территории. Границы зоны планируемого размещения объекта. М 1:500 | |
| Раздел 2. Положение о размещении объектов. Текстовая часть | | |
| ТОМ 2. МАТЕРИАЛЫ ПО ОБОСНОВАНИЮ | | |
| Раздел 3. Графическая часть | | |
| ПП-1 | Карта (фрагмент карты) планировочной структуры С. Римгорское отображением границ элементов планировочной структуры. М 1:5000 | |
| ПП-2 | Схема использования территории в период подготовки проекта планировки территории. М 1:500 | |
| - | Схема организации улично-дорожной сети и движения транспорта | <i>Не разрабатывается в связи с отсутствием в составе объекта проектируемых автомобильных дорог и железнодорожного транспорта</i> |
| - | Схема вертикальной планировки территории, инженерной подготовки и инженерной защиты территории. | <i>Не разрабатывается в связи с отсутствием в составе объекта проектируемых площадных объектов и автомобильных дорог</i> |
| - | Схема границ территорий объектов культурного наследия | <i>Не разрабатывается в связи с отсутствием в границах подготовки документации по планировке территории объектов культурного наследия</i> |
| ПП-3 | Схема границ зон с особыми условиями использования территорий. М 1:500 | |
| ПП-4 | Схема границ территорий, подверженных риску возникновения чрезвычайных ситуаций природного и техногенного характера. М 1:5000 | |
| ПП-5 | Схема конструктивных и планировочных решений. М 1:500 | |
| Раздел 4. Пояснительная записка. Текстовая часть | | |
| ПРОЕКТ МЕЖЕВАНИЯ ТЕРРИТОРИИ | | |

ТОМ 3. ОСНОВНАЯ ЧАСТЬ

Раздел 1. Графическая часть

| | |
|------|---|
| ПМ-1 | Чертеж межевания территории. Красные линии. Границы образуемых и (или) изменяемых земельных участков. М 1:500 |
|------|---|

Раздел 2. Тестовая часть

ТОМ 4. МАТЕРИАЛЫ ПО ОБОСНОВАНИЮ

Раздел 3. Графическая часть

| | |
|------|--|
| ПМ-1 | Чертеж межевания территории. Границы существующих земельных участков. Границы зон с особыми условиями использования территории. Местоположение существующих объектов капитального строительства. М 1:500 |
|------|--|

| | | |
|--------------|----------------|--------------|
| Инв. № подл. | Подпись и дата | Взам. инв. № |
| | | |

| | | | | | |
|------|----------|------|--------|-------|------|
| | | | | | |
| Изм. | Кол. уч. | Лист | № док. | Подп. | Дата |

Н1220-ППТ-СД

Лист

Содержание текстовой части

| | Наименование | Номер листа |
|--|---|-------------|
| Раздел 2. Положение о размещении линейных объектов. Текстовая часть | | |
| 1 | Введение | 6 |
| 2 | Сведения об объекте и его краткая характеристика | 7 |
| 3 | Сведения о земельных участках, необходимых для размещения линейного объекта | 10 |
| 4 | Ограничения использования земельных участков, связанные с размещением газопровода | 10 |
| 5 | Характеристика планируемого развития территории | 11 |
| 5.1 | Сведения о территории, на которой предполагается размещение объекта с указанием кадастровых кварталов, категории земель | 12 |
| 5.2 | Сведения о разрешенном использовании земельных участков, предназначенных для размещения объекта | 13 |
| 5.3 | Плотность и параметры застройки | 14 |
| 5.4 | Информация о наличии объектов культурного наследия, зон особого использования земель на территории расположения объекта | 14 |
| 5.5 | Предложения по установлению красных линий | 15 |
| | Приложение А. Перечень координат характерных точек охранной зоны проектируемого газопровода | 16 |

| | | | | | | | | | | | |
|--------------|----------------|------|-------|--------|---|----------------------------|-------------|------|---------------|--|--|
| Взам. инв. № | | | | | | | | | | | |
| | Подпись и дата | | | | | | | | | | |
| Инв. № подл. | | | | | | | Н1220-ППТ-С | | | | |
| | Изм. | Кол. | Лист | № док. | Подп. | Дата | | | | | |
| | Директор | | Сатин | |  | 01.20 | Стадия | Лист | Листов | | |
| | Кад. инженер | | Сатин | |  | 01.20 | пп | 1 | 1 | | |
| | | | | | | Содержание текстовой части | | | ООО «Геотелс» | | |

1. Введение

Разработка проекта планировки территории выполнена в соответствии с требованиями Градостроительного кодекса РФ от 29.12.2004 N 190-ФЗ (ред. от 29.07.2017) (с изм. и доп., вступ. в силу с 30.09.2017) (далее – ГрК РФ) на основании договора на выполнение работ по подготовке документации по планировке территории (проект планировки территории и проект межевания территории) для проектирования и строительства объекта: «Реконструкция газопровода низкого давления в с. Римгорское Малокарачаевского района».

Согласно ст. 42 ГрК РФ подготовка проектов планировки территории осуществляется для выделения элементов планировочной структуры, установления границ территорий общего пользования, границ зон планируемого размещения объектов капитального строительства, определения характеристик и очередности планируемого развития территории. Проект планировки территории является основанием для разработки проекта межевания территории.

Система координат, в соответствии с приказом Федеральной службы земельного кадастра России от 28.03.2002 г. № П/256, принята МСК – 09-95.

В процессе разработки проекта использовались следующие материалы и нормативно-правовые документы:

- Градостроительный кодекс РФ от 29.12.2004 г. №190-ФЗ (ред. от 03.08.2018) (с изм. и доп., вступ. в силу с 01.09.2018);

- Постановление Правительства РФ от 12.05.2017 N 564 «Об утверждении Положения о составе и содержании проектов планировки территории, предусматривающих размещение одного или нескольких линейных объектов»;

- Земельный кодекс РФ от 25.10.2001 г. №136-ФЗ (ред. от 03.08.2018) (с изм. и доп., вступ. в силу с 01.09.2018);

- СП 42.13330.2011. Свод правил. Градостроительство. Планировка и застройка городских и сельских поселений. Актуализированная редакция

| | | | | | | | | | | | | | | | |
|---|---------------------|--------|-------|--------|-------|--|--------|------|--------|----|---|----|---------------|--|--|
| Взам. инв. № | | | | | | | | | | | | | | | |
| | Подпись и дата | | | | | | | | | | | | | | |
| Инв. № подл. | Н1220-ППТ.ТЧ | | | | | | | | | | | | | | |
| | Изм. | Кол. | Лист | № док. | Подп. | Дата | | | | | | | | | |
| | Директор | | Сатин | | | 01.20 | | | | | | | | | |
| | Кад. инженер | | Сатин | | | 01.20 | | | | | | | | | |
| Раздел 2. Положение о размещении линейных объектов. Текстовая часть | | | | | | <table border="1"> <tr> <td>Стадия</td> <td>Лист</td> <td>Листов</td> </tr> <tr> <td>пп</td> <td>1</td> <td>12</td> </tr> <tr> <td colspan="3" style="text-align: center;">ООО «Геотелс»</td> </tr> </table> | Стадия | Лист | Листов | пп | 1 | 12 | ООО «Геотелс» | | |
| Стадия | Лист | Листов | | | | | | | | | | | | | |
| пп | 1 | 12 | | | | | | | | | | | | | |
| ООО «Геотелс» | | | | | | | | | | | | | | | |

- СНиП 11-04-2003 «Инструкция о порядке разработки, согласования, экспертизы и утверждения градостроительной документации»;
- РДС 30-201-98. Система нормативных документов в строительстве. Руководящий документ системы. Инструкция о порядке проектирования и установления красных линий в городах и других поселениях РФ;
- Приказ Министерства строительства и жилищно-коммунального хозяйства Российской Федерации от 25.04.2017 г. №742/пр «О порядке установления и отображения красных линий, обозначающих границы территорий, занятых линейными объектами и (или) предназначенных для размещения линейных объектов».
- Генеральный план Римгорского сельского поселения, утвержденный решением Совета Римгорского сельского поселения Малокарачаевского района Карачаево-Черкесской Республики от 18.01.2013 (в действующей редакции);
- Правила землепользования и застройки Римгорского сельского поселения, утвержденные решением Совета Римгорского сельского поселения Малокарачаевского района Карачаево-Черкесской Республики от 22.03.2013 (в действующей редакции).
- Нормативы градостроительного проектирования Римгорского сельского поселения, утвержденные решением Совета Римгорского сельского поселения Малокарачаевского района Карачаево-Черкесской Республики (в действующей редакции).

2. Сведения об объекте и его краткая характеристика

В административном отношении объект расположен в с.Римгорское Малокарачаевского района Карачаево-Черкесской Республики.

Уровень ответственности сооружения -II (нормальный).

Проектируемые газопроводы предназначены для транспортирования природного газа ГОСТ 5542-87 низкого давления.

| | |
|---------------|----------------|
| Индв. № подл. | Взам. инв. № |
| | Подпись и дата |

| | | | | | |
|------|----------|------|--------|-------|------|
| | | | | | |
| Изм. | Коп. уч. | Лист | № док. | Подп. | Дата |

Н1220-ППТ.ТЧ

Лист

Газопроводы запроектированы в подземном исполнении. Газопровод выполняется из полиэтиленовых труб ПЭ100 ГАЗ SDR11-225x20,5 по ГОСТ Р 50838- 2009.

Соединительные детали для полиэтиленовых труб должны быть изготовлены из ПЭ100 ГАЗ SDR11 по ГОСТ 52779-2007. Коэффициент запаса прочности полиэтиленовых труб и соединительных деталей должен быть не менее 3,2.

Углы поворотов полиэтиленового подземного газопровода, которые выполняются без установки электросварных отводов, выполняются упругим изгибом минимальным радиусом 6,75 м-для газопровода Ø225x20,5.

В месте врезок (переврезок), на углах поворотов, которые выполнены с установкой электросварных отводов, устанавливаются контрольные трубки по серии 5.905-25.05 в.1 ч.2 УГ 26.00.

В местах пересечения с автодорогой газопровод прокладывается в футляре.

Для обозначения трассы газопровода из полиэтиленовых труб предусматривается укладка сигнальной ленты по ТУ 2245-028-00203536-96 с электропроводом-спутником (провод ПуВ 2,5 Ж ГОСТ 53768-2010) на расстоянии 0,2м над газопроводом, с выводом концов электропровода на поверхность под коверы и через футляры газовых стояков. В местах пересечения газопроводов с другими подземными коммуникациями сигнальная лента укладывается вдоль газопроводов дважды на расстоянии 0,2м между собой по высоте и на 2,0м в обе стороны от места пересечения с коммуникациями по горизонтали.

Трассу подземного газопровода обозначить опознавательными знаками в виде табличек - указателей, выполненных по серии 5.905-25.05.1, деталь АС-2.00. Таблички - указатели установить вблизи от обозначаемого газопровода на постоянных ориентирах (стенах зданий, столбах, оградах) в пределах прямой видимости не реже чем через 500 м друг от друга, а также в местах пересечений газопровода с автомобильными дорогами, на поворотах, ответвлениях,

| | |
|--------------|----------------|
| Инв. № подл. | Взам. инв. № |
| | Подпись и дата |

| | | | | | |
|------|----------|------|--------|-------|------|
| | | | | | |
| Изм. | Коп. уч. | Лист | № док. | Подп. | Дата |

заглушках и у каждого сооружения газопровода (колодцев, коверов, устройств электрохимической защиты и др.).

Прокладка подземного газопровода предусматривается открытым способом. Газопровод укладывается в траншею на песчаное основание толщиной 0,1м и присыпается песком на высоту не менее 0,2м над верхней образующей трубы.

Трассу подземного газопровода обозначить опознавательными знаками в виде табличек-указателей, выполненных по серии 5.905-25.05.1, деталь АС-2.00. Таблички - указатели установить вблизи от обозначаемого газопровода на постоянных ориентирах (стенах зданий, столбах, оградах) в пределах прямой видимости не реже чем через 500 м друг от друга, а также в местах пересечений газопровода с автомобильными дорогами, на поворотах, ответвлениях, заглушках и у каждого сооружения газопровода (колодцев, коверов, устройств электрохимической защиты и др.).

Законченные строительством газопроводы подлежат испытанию на герметичность, сварные стыки газопроводов подвергаются контролю качества физическими методами. Контроль сварных стыков полиэтиленовых газопроводов производить ультразвуковым методом в соответствии с ГОСТ Р 55724-2013, стальных газопроводов-радиографическим методом по ГОСТ 7512-82*. Число сварных стыков, подлежащих контролю, принимать в соответствии с таблицей 14* СП 62.13330-2011*. Значения испытательного давления и время выдержки под давлением при испытании газопроводов на герметичность сжатым воздухом, принимать по таблице 15* СП 62.13330-2011*- для стальных подземных газопроводов и по таблице 16* - для полиэтиленовых газопроводов.

Монтаж, испытание и приёмку газопроводов и оборудования производить согласно СП 62.13330-2011* "Газораспределительные системы. Актуализированная редакция СНиП 42-01-2002", СП 42-101-2003 "Общие положения по проектированию и строительству газораспределительных систем из металлических и полиэтиленовых труб", СП 42-102-2004 "Проектирование и строительство газопроводов из металлических труб", технических паспортов и инструкций по монтажу и эксплуатации на устанавливаемое оборудование.

| | |
|--------------|----------------|
| Инв. № подл. | Взам. инв. № |
| | Подпись и дата |

| | | | | | |
|------|----------|------|--------|-------|------|
| | | | | | |
| Изм. | Коп. уч. | Лист | № док. | Подп. | Дата |

Все оборудование и материалы, применяемые в проекте, сертифицированы на соответствие требованиям безопасности и имеют разрешение Ростехнадзора России на их применение.

После окончания строительно-монтажных работ и обратной засыпки траншеи нарушенное гравийное покрытие автодорог восстановить.

Срок эксплуатации подземного полиэтиленового газопровода согласно ГОСТ Р 50828-2009 приложение "В"-50 лет.

Данная рабочая документация разработана для площадки в III б климатическом подрайоне со следующими природно-климатическими параметрами по СП 20.13330.2011г. "Нагрузки и воздействия. Актуализированная редакция СНиП 2.01.07-86":

- нормативное значение снеговой нагрузки (карта-1, II район) -1,2 кПа;
- нормативное значение ветрового давления (IV район) - 0,48 кПа;
- толщина стенки гололеда (IV район) - 15 мм; по СП 131.13330.2012г.

"Строительная климатология. Актуализированная редакция СНиП 23-01-99*":

- абсолютная минимальная температура воздуха холодного периода года - 29° С;
- абсолютная максимальная температура воздуха теплого периода года +39° С.

Сейсмичность района строительства 9 баллов.

3. Сведения о земельных участках, необходимых для размещения объекта

Проектируемый газопровод предлагается разместить в границах земель населенных пунктов на землях государственной неразграниченной собственности, а также на земельных участках, находящихся в государственной и частной собственности. Сведения о земельных участках, на которых предполагается разместить объект, представлены в проекте межевания территории.

| | |
|---------------|----------------|
| Инва. № подл. | Взам. инв. № |
| | Подпись и дата |

| | | | | | |
|------|----------|------|--------|-------|------|
| | | | | | |
| Изм. | Коп. уч. | Лист | № док. | Подп. | Дата |

Площадь полосы отвода для размещения объекта – 60670 кв. м.

4. Ограничения использования земельных участков, связанные с размещением газопровода

Согласно Правил охраны газораспределительных сетей, утвержденных постановлением Правительства РФ от 20 ноября 2000 г. № 878 (ред. от 17.05.2016), для проектируемого газопровода устанавливается охранная зона. Охранная зона газопровода – это территория с особыми условиями использования, устанавливаемая вдоль трасс газопроводов и вокруг других объектов газораспределительной сети, в целях обеспечения нормальных условий ее эксплуатации и исключения возможности ее повреждения. Охранная зона для подземного газопровода из полиэтиленовых труб с использованием для обозначения трассы провода - спутника, определяется как территория, ограниченная условными линиями, проходящими на расстоянии 3,0 м от газопровода со стороны провода – спутника и 2,0 м – с противоположной стороны.

Перечень координат характерных точек охранной зоны проектируемого газопровода представлен в **Приложении А**.

Любые работы в охранных зонах газораспределительных сетей производятся при строгом выполнении требований по сохранности вскрываемых сетей и других инженерных коммуникаций, а также по осуществлению безопасного проезда специального автотранспорта и прохода переходов.

На земельные участки, входящие в охранные зоны газораспределительных сетей, в целях предупреждения их повреждения или нарушения условий их нормальной эксплуатации налагаются ограничения (обременения), которыми запрещается:

- строить объекты жилищно-гражданского и производственного назначения, инженерные коммуникации, выполнять благоустройство;
- разрушать водопропускные устройства, земляные и иные сооружения, предохраняющие газораспределительные сети от разрушений;

| | | |
|---------------|----------------|--------------|
| Инва. № подл. | Подпись и дата | Взам. инв. № |
|---------------|----------------|--------------|

| | | | | | |
|------|----------|------|--------|-------|------|
| | | | | | |
| Изм. | Коп. уч. | Лист | № док. | Подп. | Дата |

Н1220-ППТ.ТЧ

Лист

- перемещать, повреждать, засыпать и уничтожать опознавательные знаки, контрольно-измерительные пункты и другие устройства газораспределительных сетей;
- устраивать свалки и склады, разливать растворы кислот, солей, щелочей и других химически активных веществ;
- огораживать и перегораживать охранные зоны, препятствовать доступу персоналу эксплуатационных организаций к газораспределительным сетям, проведению обслуживания и устранению повреждений газораспределительных сетей;
- разводить огонь и размещать источники огня;
- рыть погреба, копать и обрабатывать почву сельскохозяйственными и мелиоративными орудиями и механизмами на глубину более 0,3 метра;
- самовольное подключение к газораспределительным сетям;
- набрасывать, приставлять и привязывать к опорам и надземным газопроводам, ограждениям и зданиям газораспределительных сетей посторонние предметы, лестницы влезать на них.

5. Характеристика планируемого развития территории

5.1 Сведения о территории, на которой предполагается размещение объекта с указанием кадастровых кварталов, категории земель, земельных участков, территориальных зон

В соответствии с данными Единого государственного реестра недвижимости (далее – ЕГРН) проектируемый газопровод-ввод располагается в кадастровых кварталах 09:08:0150101, 09:08:0000000, 09:08:0150102, 09:08:0180101, 09:08:0080101, 09:08:0010106.

Проектируемый газопровод предлагается разместить в границах земель населенных пунктов на землях государственной неразграниченной собственности, а также на земельных участках, находящихся в государственной и частной собственности. Сведения о земельных участках, на которых

| | |
|--------------|----------------|
| Инв. № подл. | Взам. инв. № |
| | Подпись и дата |

| | | | | | |
|------|----------|------|--------|-------|------|
| | | | | | |
| Изм. | Коп. уч. | Лист | № док. | Подп. | Дата |

Н1220-ППТ.ТЧ

Лист

предполагается разместить объект представлены в проекте межевания территории.

Зона планируемого размещения объекта принята согласно полосы отвода проектируемого газопровода.

5.2 Сведения о разрешенном использовании земельных участков, предназначенных для размещения линейного объекта

Разрешенное использование земельных участков, предназначенных для размещения данного объекта устанавливается согласно классификатору видов разрешенного использования земельных участков (утв. Приказ Министерства экономического развития РФ от 1 сентября 2014 г. № 540 "Об утверждении классификатора видов разрешенного использования земельных участков") и имеет следующее наименование с соответствующим кодом вида разрешенного использования земельного участка и его описанием:

Код 3.1 Коммунальное обслуживание (Размещение объектов капитального строительства в целях обеспечения физических и юридических лиц коммунальными услугами, в частности: поставки воды, тепла, электричества, газа, предоставления услуг связи, отвода канализационных стоков, очистки и уборки объектов недвижимости (котельных, водозаборов, очистных сооружений, насосных станций, водопроводов, линий электропередачи, трансформаторных подстанций, газопроводов, линий связи, телефонных станций, канализаций, стоянок, гаражей и мастерских для обслуживания уборочной и аварийной техники, а также зданий или помещений, предназначенных для приема физических и юридических лиц в связи с предоставлением им коммунальных услуг).

| | |
|--------------|----------------|
| Инв. № подл. | Взам. инв. № |
| | Подпись и дата |

| | | | | | |
|------|----------|------|--------|-------|------|
| | | | | | |
| Изм. | Кол. уч. | Лист | № док. | Подп. | Дата |

5.3 Плотность и параметры застройки

Согласно СП 42.13330.2011. Свод правил. Градостроительство. Планировка и застройка городских и сельских поселений. Актуализированная редакция СНиП 2.07.01.-89* основными показателями плотности застройки являются:

- коэффициент застройки — отношение площади, занятой под зданиями и сооружениями, к площади участка (квартала);
- коэффициент плотности застройки — отношение площади всех этажей зданий и сооружений к площади участка (квартала).

Плотность и параметры застройки следует принимать в соответствии с градостроительными нормативами и правилами землепользования и застройки муниципальных образований согласно установленным территориальным зонам.

В связи с тем, на земельные участки, предназначенные для размещения проектируемого газопровода градостроительный регламент не распространяется (ст. 36 ГрК РФ) плотность и параметры застройки в данном проекте не устанавливаются.

5.4 Информация о наличии объектов культурного наследия, зон особого использования земель на территории расположения объекта

На территории расположения проектируемого линейного объекта: «Реконструкция газопровода низкого давления в с. Римгорское Малокарачаевского района» объекты культурного наследия, включенные в Единый государственный реестр объектов культурного наследия (памятников истории и культуры) народов РФ, выявленные объекты культурного наследия, а также объекты обладающие признаками объекта культурного наследия отсутствуют.

Скотомогильники, места захоронения трупов сибиреязвенных животных и биотермические ямы отсутствуют.

Месторождения полезных ископаемых в границах проектирования отсутствуют.

| | |
|----------------|--|
| Взам. инв. № | |
| Подпись и дата | |
| Инв. № подл. | |

| | | | | | |
|------|----------|------|--------|-------|------|
| | | | | | |
| Изм. | Коп. уч. | Лист | № док. | Подп. | Дата |

Н1220-ППТ.ТЧ

Лист

5.5 Предложения по установлению красных линий

В соответствии со ст. 1 ГрК РФ красные линии - линии, которые обозначают существующие, планируемые (изменяемые, вновь образуемые) границы территорий общего пользования и (или) границы территорий, занятых линейными объектами и (или) предназначенных для размещения линейных объектов.

Красные линии устанавливаются на основании нормативных документов:

- «РДС 30-201-98. Система нормативных документов в строительстве. Руководящий документ системы. Инструкция о порядке проектирования и установления красных линий в городах и других поселениях РФ»;

- Приказ Министерства строительства и жилищно-коммунального хозяйства Российской Федерации от 25.04.2017 г. №742/пр «О порядке установления и отображения красных линий, обозначающих границы территорий, занятых линейными объектами и (или) предназначенных для размещения линейных объектов».

В целях размещения проектируемого газопровода в настоящем проекте планировки территории красные линии установлены в соответствии с пп.2 п. 1.2 Приказа Министерства строительства и жилищно-коммунального хозяйства Российской Федерации от 25.04.2017 г. №742/пр и отображены на чертеже «Чертеж планировки территории. Красные линии. М 1:500».

| | | | | | | | | | |
|--------------|----------------|--------------|--------|-------|------|--------------|--|--|------|
| Инв. № подл. | Подпись и дата | Взам. инв. № | | | | | | | Лист |
| | | | | | | | | | |
| Изм. | Коп. уч. | Лист | № док. | Подп. | Дата | Н1220-ППТ.ТЧ | | | |
| | | | | | | | | | |

Приложение А. Перечень координат характерных точек границы охранной зоны проектируемого газопровода:

| | | |
|----|-------------|-------------|
| 1 | 557975.4032 | 365099.7032 |
| 2 | 557971.0252 | 365097.2881 |
| 3 | 557973.7513 | 365092.3461 |
| 4 | 557975.6224 | 365090.8412 |
| 5 | 558003.2555 | 365088.8827 |
| 6 | 558024.5483 | 365101.4985 |
| 7 | 558043.3100 | 365117.5094 |
| 8 | 558052.1350 | 365126.0861 |
| 9 | 558066.6836 | 365138.8835 |
| 10 | 558087.1283 | 365151.3141 |
| 11 | 558100.2588 | 365164.9062 |
| 12 | 558114.9144 | 365192.9337 |
| 13 | 558174.0274 | 365277.3591 |
| 14 | 558172.8685 | 365283.7341 |
| 15 | 558162.7661 | 365290.7653 |
| 16 | 558139.7442 | 365304.5904 |
| 17 | 558138.3407 | 365305.4824 |
| 18 | 558134.1185 | 365308.1629 |
| 19 | 558099.0282 | 365330.4399 |
| 20 | 558094.8070 | 365333.1198 |
| 21 | 558032.0513 | 365372.9600 |
| 22 | 558029.3715 | 365368.7388 |
| 23 | 558046.0440 | 365358.1265 |
| 24 | 558041.6813 | 365351.2726 |
| 25 | 558045.8994 | 365348.5877 |
| 26 | 558050.2778 | 365355.4665 |
| 27 | 558085.9233 | 365332.8371 |
| 28 | 558081.0168 | 365325.1288 |
| 29 | 558085.2349 | 365322.4439 |
| 30 | 558090.1445 | 365330.1572 |
| 31 | 558137.1278 | 365300.3300 |
| 32 | 558160.0782 | 365286.5525 |
| 33 | 558169.6772 | 365279.8637 |
| 34 | 558113.8786 | 365200.1307 |
| 35 | 558097.8575 | 365210.3284 |
| 36 | 558101.1753 | 365215.5408 |
| 37 | 558096.9573 | 365218.2257 |
| 38 | 558093.6199 | 365212.9526 |
| 39 | 558041.8138 | 365245.7409 |
| 40 | 558021.7055 | 365258.9937 |
| 41 | 558025.8843 | 365265.3343 |
| 42 | 558021.7095 | 365268.0858 |
| 43 | 558017.3639 | 365261.4922 |
| 44 | 558000.0945 | 365272.6390 |

| | | |
|---------------|----------------|--------------|
| Инва. № подл. | Подпись и дата | Взам. инв. № |
| | | |

| | | | | | |
|------|----------|------|--------|-------|------|
| | | | | | |
| Изм. | Коп. уч. | Лист | № док. | Подп. | Дата |

Н1220-ППТ.ТЧ

Лист

| | | |
|----|-------------|-------------|
| 45 | 557997.7847 | 365274.3526 |
| 46 | 558001.9603 | 365279.9873 |
| 47 | 557997.8991 | 365282.9049 |
| 48 | 557993.7690 | 365277.3316 |
| 49 | 557983.1164 | 365285.2345 |
| 50 | 557960.4648 | 365301.2785 |
| 51 | 557963.7511 | 365305.9182 |
| 52 | 557959.6709 | 365308.8082 |
| 53 | 557956.3438 | 365304.0816 |
| 54 | 557951.3057 | 365307.6147 |
| 55 | 557917.0873 | 365327.5797 |
| 56 | 557912.8141 | 365330.5803 |
| 57 | 557925.6922 | 365348.9196 |
| 58 | 557929.3319 | 365346.8679 |
| 59 | 557931.7871 | 365351.2236 |
| 60 | 557928.7458 | 365352.9380 |
| 61 | 557950.1432 | 365383.7519 |
| 62 | 557964.5834 | 365407.6073 |
| 63 | 557963.1211 | 365413.8812 |
| 64 | 557914.6606 | 365445.4014 |
| 65 | 557918.1697 | 365450.9144 |
| 66 | 557913.9516 | 365453.5992 |
| 67 | 557910.4690 | 365448.1277 |
| 68 | 557889.0098 | 365463.2764 |
| 69 | 557882.3247 | 365467.6490 |
| 70 | 557796.0438 | 365522.9565 |
| 71 | 557785.9602 | 365529.5294 |
| 72 | 557789.6684 | 365535.3552 |
| 73 | 557785.6482 | 365537.9401 |
| 74 | 557781.7713 | 365532.2599 |
| 75 | 557757.5055 | 365548.0768 |
| 76 | 557732.6401 | 365563.6983 |
| 77 | 557729.9564 | 365559.4794 |
| 78 | 557746.1606 | 365549.2993 |
| 79 | 557744.4670 | 365546.6384 |
| 80 | 557748.6850 | 365543.9536 |
| 81 | 557750.3945 | 365546.6394 |
| 82 | 557782.8821 | 365525.5674 |
| 83 | 557781.3048 | 365523.0894 |
| 84 | 557785.5228 | 365520.4046 |
| 85 | 557787.0710 | 365522.8369 |
| 86 | 557868.0360 | 365470.6051 |
| 87 | 557879.6954 | 365463.3962 |
| 88 | 557886.0827 | 365459.2227 |
| 89 | 557902.7602 | 365447.1800 |
| 90 | 557908.2622 | 365443.6779 |
| 91 | 557907.0449 | 365441.7655 |
| 92 | 557911.2629 | 365439.0807 |
| 93 | 557912.4180 | 365440.8954 |

| | | |
|---------------|----------------|--------------|
| Индв. № подл. | Подпись и дата | Взам. инв. № |
| | | |

| | | | | | |
|------|----------|------|--------|-------|------|
| | | | | | |
| Изм. | Кол. уч. | Лист | № док. | Подп. | Дата |

Н1220-ППТ.ТЧ

Лист

| | | |
|-----|-------------|-------------|
| 94 | 557960.1111 | 365409.8744 |
| 95 | 557945.8658 | 365386.3411 |
| 96 | 557926.3405 | 365358.5435 |
| 97 | 557923.4872 | 365360.4876 |
| 98 | 557920.6718 | 365356.3556 |
| 99 | 557923.4668 | 365354.4511 |
| 100 | 557908.7176 | 365333.4470 |
| 101 | 557885.5859 | 365349.6567 |
| 102 | 557889.0956 | 365354.8338 |
| 103 | 557884.9569 | 365357.6394 |
| 104 | 557881.4911 | 365352.5271 |
| 105 | 557862.1511 | 365365.3880 |
| 106 | 557842.7696 | 365377.4309 |
| 107 | 557845.9685 | 365382.6099 |
| 108 | 557841.7145 | 365385.2374 |
| 109 | 557838.5227 | 365380.0698 |
| 110 | 557821.1674 | 365390.9452 |
| 111 | 557825.1263 | 365397.0279 |
| 112 | 557820.9357 | 365399.7553 |
| 113 | 557816.9323 | 365393.6043 |
| 114 | 557807.1216 | 365399.7641 |
| 115 | 557800.4283 | 365404.3629 |
| 116 | 557804.4777 | 365410.6827 |
| 117 | 557800.2678 | 365413.3802 |
| 118 | 557796.3043 | 365407.1945 |
| 119 | 557780.1196 | 365418.2456 |
| 120 | 557783.7321 | 365424.0230 |
| 121 | 557782.5500 | 365424.8800 |
| 122 | 557779.6539 | 365426.6981 |
| 123 | 557775.8808 | 365420.8986 |
| 124 | 557755.8299 | 365433.4799 |
| 125 | 557760.1442 | 365440.0442 |
| 126 | 557755.9659 | 365442.7903 |
| 127 | 557751.6115 | 365436.1652 |
| 128 | 557737.8310 | 365444.9372 |
| 129 | 557742.3053 | 365451.9666 |
| 130 | 557738.0873 | 365454.6514 |
| 131 | 557733.6131 | 365447.6222 |
| 132 | 557710.0493 | 365463.1151 |
| 133 | 557685.6774 | 365478.6443 |
| 134 | 557690.4149 | 365485.9617 |
| 135 | 557686.2178 | 365488.6791 |
| 136 | 557681.2644 | 365481.4561 |
| 137 | 557678.5776 | 365477.2394 |
| 138 | 557677.3867 | 365475.3703 |
| 139 | 557680.8800 | 365473.0871 |
| 140 | 557682.0960 | 365474.9975 |
| 141 | 557707.3624 | 365458.8984 |
| 142 | 557719.3652 | 365450.8810 |

| | | |
|---------------|----------------|--------------|
| Индв. № подл. | Подпись и дата | Взам. инв. № |
| | | |

| | | | | | |
|------|----------|------|--------|-------|------|
| | | | | | |
| Изм. | Кол. уч. | Лист | № док. | Подп. | Дата |

Н1220-ППТ.ТЧ

| | | |
|------|-------------|-------------|
| 143 | 557718.0863 | 365448.8717 |
| 144 | 557722.3043 | 365446.1869 |
| 145 | 557723.5304 | 365448.1132 |
| 146 | 557748.8147 | 365432.0185 |
| 147 | 557747.5037 | 365430.0007 |
| 148 | 557751.6965 | 365427.2766 |
| 149 | 557753.0328 | 365429.3334 |
| 150 | 557778.4639 | 365413.3790 |
| 151 | 557776.9022 | 365411.1613 |
| 152 | 557780.9902 | 365408.2824 |
| 153 | 557782.5861 | 365410.5486 |
| 154 | 557804.4629 | 365395.5295 |
| 155 | 557814.8029 | 365388.9701 |
| 156 | 557813.9074 | 365387.3253 |
| 157 | 557818.2988 | 365384.9345 |
| 158 | 557819.0729 | 365386.3564 |
| 159 | 557856.3897 | 365363.0813 |
| 160 | 557854.8269 | 365360.6862 |
| 161 | 557859.0143 | 365357.9539 |
| 162 | 557860.6220 | 365360.4157 |
| 163 | 557873.8766 | 365351.7599 |
| 164 | 557900.6628 | 365332.9820 |
| 165 | 557903.6660 | 365330.8821 |
| 166 | 557914.4596 | 365323.3240 |
| 167 | 557948.7123 | 365303.3390 |
| 168 | 557980.1777 | 365281.1897 |
| 169 | 557996.9178 | 365268.7700 |
| 170 | 557995.7354 | 365266.9125 |
| 171 | 557999.9534 | 365264.2277 |
| 172 | 558001.0969 | 365266.0241 |
| 173 | 558039.1195 | 365241.5290 |
| 174 | 558057.9211 | 365229.6293 |
| 175 | 558056.1028 | 365226.7727 |
| 176 | 558060.3209 | 365224.0879 |
| 177 | 558062.1387 | 365226.9600 |
| 178 | 558077.2674 | 365217.3303 |
| 179 | 558075.2602 | 365214.1769 |
| 180 | 558079.4782 | 365211.4921 |
| 181 | 558081.5088 | 365214.7005 |
| 182 | 558111.0087 | 365196.0298 |
| 183 | 558096.1596 | 365167.6836 |
| 184 | 558088.1203 | 365159.4849 |
| 185 | 558086.5416 | 365157.8577 |
| 186 | 558085.6400 | 365158.6700 |
| 187 | 558075.2135 | 365165.8961 |
| 188 | 558072.4684 | 365162.2489 |
| 1991 | 558076.4634 | 365159.2422 |
| 1992 | 558077.5242 | 365160.6516 |
| 189 | 558083.4762 | 365156.4025 |

| | | |
|---------------|----------------|--------------|
| Индв. № подл. | Подпись и дата | Взам. инв. № |
| | | |

| | | | | | |
|------|----------|------|--------|-------|------|
| | | | | | |
| Изм. | Кол. уч. | Лист | № док. | Подп. | Дата |

Н1220-ППТ.ТЧ

Лист

| | | |
|-----|-------------|-------------|
| 190 | 558084.3888 | 365155.5395 |
| 191 | 558063.5688 | 365142.8040 |
| 192 | 558046.9989 | 365128.2513 |
| 193 | 558041.5547 | 365133.7279 |
| 194 | 558021.7993 | 365147.2953 |
| 195 | 558024.4486 | 365151.1641 |
| 196 | 558020.3232 | 365153.9892 |
| 197 | 558017.6676 | 365150.1112 |
| 198 | 558007.3857 | 365157.0969 |
| 199 | 558009.9288 | 365160.8331 |
| 200 | 558005.7954 | 365163.6466 |
| 201 | 558003.2499 | 365159.9069 |
| 202 | 557991.0579 | 365168.1904 |
| 203 | 557958.4354 | 365189.4786 |
| 204 | 557960.6849 | 365192.9258 |
| 205 | 557956.4976 | 365195.6582 |
| 206 | 557954.2483 | 365192.2114 |
| 207 | 557942.1123 | 365200.2095 |
| 208 | 557944.5046 | 365203.8841 |
| 209 | 557940.3144 | 365206.6121 |
| 210 | 557937.9496 | 365202.9798 |
| 211 | 557905.2624 | 365224.7248 |
| 212 | 557907.3047 | 365227.9091 |
| 213 | 557903.0959 | 365230.6084 |
| 214 | 557901.0480 | 365227.5143 |
| 215 | 557860.9490 | 365254.2237 |
| 216 | 557881.9760 | 365285.8274 |
| 217 | 557886.1605 | 365282.8481 |
| 218 | 557889.1231 | 365287.0091 |
| 219 | 557883.1106 | 365291.1042 |
| 220 | 557879.8009 | 365292.9597 |
| 221 | 557876.8126 | 365287.9865 |
| 222 | 557877.2246 | 365287.7124 |
| 223 | 557856.8450 | 365257.0817 |
| 224 | 557829.0969 | 365275.8777 |
| 225 | 557772.1572 | 365312.3754 |
| 226 | 557774.2276 | 365315.5573 |
| 227 | 557770.0367 | 365318.2843 |
| 228 | 557767.9365 | 365315.0565 |
| 229 | 557741.1852 | 365332.1346 |
| 230 | 557743.7262 | 365336.0401 |
| 231 | 557739.5352 | 365338.7669 |
| 232 | 557736.9935 | 365334.8603 |
| 233 | 557727.5999 | 365340.9686 |
| 234 | 557729.7600 | 365344.4600 |
| 235 | 557725.9875 | 365346.9605 |
| 236 | 557723.7353 | 365343.4817 |
| 237 | 557695.6309 | 365361.5877 |
| 238 | 557698.3610 | 365365.8760 |

| | | |
|---------------|----------------|--------------|
| Индв. № подл. | Подпись и дата | Взам. инв. № |
| | | |

| | | | | | |
|------|----------|------|--------|-------|------|
| | | | | | |
| Изм. | Кол. уч. | Лист | № док. | Подп. | Дата |

Н1220-ППТ.ТЧ

Лист

| | | |
|-----|-------------|-------------|
| 239 | 557694.0588 | 365368.3810 |
| 240 | 557691.4126 | 365364.2724 |
| 241 | 557677.5479 | 365373.0112 |
| 242 | 557673.9750 | 365375.2453 |
| 243 | 557643.0092 | 365395.1032 |
| 244 | 557640.3425 | 365390.8737 |
| 245 | 557656.7837 | 365380.3920 |
| 246 | 557653.5812 | 365375.5510 |
| 247 | 557657.7439 | 365372.7812 |
| 248 | 557660.9847 | 365377.6800 |
| 249 | 557702.5182 | 365351.2143 |
| 250 | 557809.0673 | 365282.7680 |
| 251 | 557826.3519 | 365271.6988 |
| 252 | 557846.1805 | 365258.4156 |
| 253 | 557842.6000 | 365252.9593 |
| 254 | 557846.7803 | 365250.2161 |
| 255 | 557850.2851 | 365255.5571 |
| 256 | 557856.0950 | 365251.5110 |
| 257 | 557808.7333 | 365182.1181 |
| 258 | 557800.4508 | 365179.6402 |
| 259 | 557785.9950 | 365189.6205 |
| 260 | 557787.5816 | 365192.0588 |
| 261 | 557783.5584 | 365195.0436 |
| 262 | 557781.9659 | 365192.8969 |
| 263 | 557776.2815 | 365196.3943 |
| 264 | 557771.6748 | 365199.4597 |
| 265 | 557773.0301 | 365201.5425 |
| 266 | 557768.8392 | 365204.2695 |
| 267 | 557767.5120 | 365202.2298 |
| 268 | 557751.3482 | 365212.9856 |
| 269 | 557752.5883 | 365214.8961 |
| 270 | 557748.3944 | 365217.6185 |
| 271 | 557747.1642 | 365215.7697 |
| 272 | 557718.0982 | 365234.9284 |
| 273 | 557719.5039 | 365237.0851 |
| 274 | 557715.3151 | 365239.8153 |
| 275 | 557713.7932 | 365237.4803 |
| 276 | 557653.9010 | 365277.5184 |
| 277 | 557649.7280 | 365276.6710 |
| 278 | 557648.6990 | 365275.1052 |
| 279 | 557627.7740 | 365288.6943 |
| 280 | 557631.7942 | 365294.8935 |
| 281 | 557627.6307 | 365297.5935 |
| 282 | 557623.5701 | 365291.4015 |
| 283 | 557609.7195 | 365300.0500 |
| 284 | 557613.9033 | 365306.5036 |
| 285 | 557609.7410 | 365309.2709 |
| 286 | 557605.4734 | 365302.6919 |
| 287 | 557578.4058 | 365319.5330 |

| | | |
|---------------|----------------|--------------|
| Инва. № подл. | Подпись и дата | Взам. инв. № |
| | | |

| | | | | | |
|------|----------|------|--------|-------|------|
| | | | | | |
| Изм. | Кол. уч. | Лист | № док. | Подп. | Дата |

Н1220-ППТ.ТЧ

Лист

| | | |
|-----|-------------|-------------|
| 288 | 557566.5294 | 365323.7908 |
| 289 | 557560.1084 | 365323.3327 |
| 290 | 557551.7439 | 365318.1111 |
| 291 | 557547.5107 | 365311.9757 |
| 292 | 557539.5599 | 365299.5424 |
| 293 | 557530.8154 | 365286.3611 |
| 294 | 557512.6788 | 365261.2314 |
| 295 | 557512.2603 | 365254.9601 |
| 296 | 557517.3579 | 365247.7096 |
| 297 | 557546.2464 | 365223.9085 |
| 298 | 557597.0523 | 365189.0111 |
| 299 | 557599.8795 | 365193.1350 |
| 300 | 557587.2919 | 365201.7646 |
| 301 | 557589.7497 | 365205.1315 |
| 302 | 557585.7112 | 365208.0795 |
| 303 | 557583.1661 | 365204.5930 |
| 304 | 557549.2610 | 365227.9032 |
| 305 | 557521.0592 | 365251.1386 |
| 306 | 557517.3669 | 365256.3903 |
| 307 | 557517.5725 | 365259.4713 |
| 308 | 557534.9234 | 365283.5089 |
| 309 | 557555.2708 | 365314.4185 |
| 310 | 557561.7028 | 365318.4337 |
| 311 | 557565.8341 | 365318.7284 |
| 312 | 557576.2169 | 365315.0062 |
| 313 | 557621.9457 | 365286.5175 |
| 314 | 557645.1338 | 365271.4792 |
| 315 | 557644.0536 | 365269.8140 |
| 316 | 557648.2484 | 365267.0930 |
| 317 | 557650.4088 | 365270.4234 |
| 318 | 557651.2444 | 365269.8742 |
| 319 | 557652.7999 | 365272.2413 |
| 320 | 557691.1450 | 365246.6312 |
| 321 | 557687.5608 | 365241.1647 |
| 322 | 557691.7422 | 365238.4232 |
| 323 | 557695.3492 | 365243.8230 |
| 324 | 557708.9702 | 365234.9096 |
| 325 | 557705.1453 | 365229.0816 |
| 326 | 557709.3254 | 365226.3382 |
| 327 | 557713.1382 | 365232.1929 |
| 328 | 557716.3590 | 365230.0936 |
| 329 | 557712.3846 | 365224.0378 |
| 330 | 557716.5647 | 365221.2944 |
| 331 | 557720.5478 | 365227.3634 |
| 332 | 557773.5115 | 365192.2317 |
| 333 | 557799.6265 | 365174.1280 |
| 334 | 557811.8922 | 365177.8442 |
| 335 | 557860.1983 | 365248.6537 |
| 336 | 557945.4504 | 365191.9821 |

| | | |
|---------------|----------------|--------------|
| Индв. № подл. | Подпись и дата | Взам. инв. № |
| | | |

| | | | | | |
|------|----------|------|--------|-------|------|
| | | | | | |
| Изм. | Кол. уч. | Лист | № док. | Подп. | Дата |

Н1220-ППТ.ТЧ

Лист

| | | |
|-----|-------------|-------------|
| 337 | 557988.2480 | 365164.0546 |
| 338 | 558008.1638 | 365150.5412 |
| 339 | 558004.8080 | 365145.5956 |
| 340 | 558008.9455 | 365142.7882 |
| 341 | 558012.2913 | 365147.7191 |
| 342 | 558029.4750 | 365135.9791 |
| 343 | 558026.2997 | 365131.3422 |
| 344 | 558030.4251 | 365128.5172 |
| 345 | 558033.6004 | 365133.1540 |
| 346 | 558038.0373 | 365130.1743 |
| 347 | 558043.3780 | 365124.8032 |
| 348 | 558039.8936 | 365121.1670 |
| 349 | 558021.6296 | 365105.5809 |
| 350 | 558002.0507 | 365093.9806 |
| 351 | 557977.6041 | 365095.7133 |
| | | |
| 352 | 558113.9473 | 365884.5430 |
| 353 | 558147.1980 | 365865.4166 |
| 354 | 558115.4083 | 365812.6301 |
| 355 | 558111.6847 | 365814.5943 |
| 356 | 558108.1641 | 365808.5326 |
| 357 | 558111.8945 | 365806.3047 |
| 358 | 558100.3025 | 365786.9914 |
| 359 | 558152.4967 | 365755.6641 |
| 360 | 558149.3177 | 365750.5172 |
| 361 | 558148.6900 | 365747.5700 |
| 362 | 558147.9966 | 365745.8343 |
| 363 | 558151.1133 | 365743.9093 |
| 364 | 558156.7841 | 365753.0907 |
| 365 | 558218.9249 | 365715.6939 |
| 366 | 558221.4806 | 365719.9913 |
| 367 | 558220.0200 | 365719.8900 |
| 368 | 558198.6689 | 365733.7698 |
| 369 | 558194.3873 | 365736.3525 |
| 370 | 558155.1243 | 365759.9184 |
| 371 | 558135.2416 | 365771.8522 |
| 372 | 558136.6400 | 365774.1805 |
| 373 | 558132.2164 | 365776.5263 |
| 374 | 558130.9545 | 365774.4253 |
| 375 | 558107.1645 | 365788.6335 |
| 376 | 558118.1684 | 365807.0583 |
| 377 | 558151.5003 | 365862.8689 |
| 378 | 558174.5114 | 365848.9625 |
| 379 | 558172.6889 | 365846.0190 |
| 380 | 558176.9400 | 365843.3869 |
| 381 | 558178.7919 | 365846.3778 |
| 382 | 558194.3624 | 365836.9822 |
| 383 | 558192.7799 | 365834.2088 |
| 384 | 558197.1226 | 365831.7308 |

| | | |
|---------------|----------------|--------------|
| Индв. № подл. | Подпись и дата | Взам. инв. № |
| | | |

| | | | | | |
|------|----------|------|--------|-------|------|
| | | | | | |
| Изм. | Кол. уч. | Лист | № док. | Подп. | Дата |

Н1220-ППТ.ТЧ

Лист

| | | |
|-----|-------------|-------------|
| 385 | 558198.6430 | 365834.3952 |
| 386 | 558215.9831 | 365823.9160 |
| 387 | 558214.5320 | 365821.3934 |
| 388 | 558218.8661 | 365818.9003 |
| 389 | 558220.2734 | 365821.3468 |
| 390 | 558232.5388 | 365814.0994 |
| 391 | 558231.2352 | 365811.6402 |
| 392 | 558235.6529 | 365809.2983 |
| 393 | 558236.8977 | 365811.6466 |
| 394 | 558254.1158 | 365802.6412 |
| 395 | 558252.4310 | 365799.5334 |
| 396 | 558256.8267 | 365797.1506 |
| 397 | 558258.5025 | 365800.3401 |
| 398 | 558293.3799 | 365782.0903 |
| 399 | 558292.4302 | 365779.9526 |
| 400 | 558296.0593 | 365778.4787 |
| 401 | 558296.9634 | 365780.2330 |
| 402 | 558309.8796 | 365773.4081 |
| 403 | 558308.8646 | 365771.8216 |
| 404 | 558313.3222 | 365770.0479 |
| 405 | 558314.0410 | 365771.4424 |
| 406 | 558326.5807 | 365764.9638 |
| 407 | 558325.6926 | 365763.1870 |
| 408 | 558329.5097 | 365761.7662 |
| 409 | 558330.2283 | 365763.1704 |
| 410 | 558354.2235 | 365750.8907 |
| 411 | 558366.8784 | 365741.5739 |
| 412 | 558363.5454 | 365737.1523 |
| 413 | 558367.3870 | 365733.9421 |
| 414 | 558371.0383 | 365738.7860 |
| 415 | 558373.1325 | 365743.1767 |
| 416 | 558369.8876 | 365745.5660 |
| 417 | 558358.7737 | 365753.6018 |
| 418 | 558273.0179 | 365798.3619 |
| 419 | 558256.5003 | 365807.0402 |
| 420 | 558234.8089 | 365818.3816 |
| 421 | 558218.4617 | 365828.2249 |
| 422 | 558154.0640 | 365867.1617 |
| 423 | 558147.2035 | 365871.1807 |
| 424 | 558151.2411 | 365878.1448 |
| 425 | 558146.9155 | 365880.6526 |
| 426 | 558142.8951 | 365873.6570 |
| 427 | 558119.1840 | 365887.2788 |
| 428 | 558120.4911 | 365889.5540 |
| | | |
| 429 | 558107.4446 | 365894.0455 |
| 430 | 558101.3683 | 365897.5468 |
| 431 | 558099.4788 | 365898.7513 |
| 432 | 558103.5185 | 365905.3862 |

| | | |
|--------------|----------------|--------------|
| Инд. № подл. | Подпись и дата | Взам. инв. № |
| | | |

| | | | | | |
|------|----------|------|--------|-------|------|
| | | | | | |
| Изм. | Кол. уч. | Лист | № док. | Подп. | Дата |

Н1220-ППТ.ТЧ

Лист

| | | |
|-----|-------------|-------------|
| 433 | 558099.2478 | 365907.9865 |
| 434 | 558095.2673 | 365901.4487 |
| 435 | 558079.9705 | 365911.3024 |
| 436 | 558083.4298 | 365916.7755 |
| 437 | 558079.2032 | 365919.4469 |
| 438 | 558075.7217 | 365914.0407 |
| 439 | 558021.3261 | 365948.9409 |
| 440 | 558004.3857 | 365958.7704 |
| 441 | 558012.3308 | 365973.4367 |
| 442 | 558020.9501 | 365986.0511 |
| 443 | 558024.5071 | 365983.6206 |
| 444 | 558027.3279 | 365987.7489 |
| 445 | 558023.7356 | 365990.1656 |
| 446 | 558052.5405 | 366032.2923 |
| 447 | 558055.5434 | 366030.2644 |
| 448 | 558058.3417 | 366034.4079 |
| 449 | 558055.3745 | 366036.4369 |
| 450 | 558060.1703 | 366043.4505 |
| 451 | 558062.3581 | 366047.1743 |
| 452 | 558080.3673 | 366035.0553 |
| 453 | 558099.2819 | 366014.5502 |
| 454 | 558095.6497 | 366008.6553 |
| 455 | 558099.8906 | 366006.0068 |
| 456 | 558103.5738 | 366011.8067 |
| 457 | 558110.6585 | 366007.3077 |
| 458 | 558118.8711 | 366002.2255 |
| 459 | 558115.0624 | 365995.9475 |
| 460 | 558119.4366 | 365993.5833 |
| 461 | 558123.1328 | 365999.6953 |
| 462 | 558160.4476 | 365976.9750 |
| 463 | 558156.5878 | 365970.5819 |
| 464 | 558160.8682 | 365967.9977 |
| 465 | 558164.5902 | 365974.1545 |
| 466 | 558193.0492 | 365955.9972 |
| 467 | 558189.7046 | 365950.9088 |
| 468 | 558194.6518 | 365948.1206 |
| 469 | 558197.7873 | 365953.1393 |
| 470 | 558201.9424 | 365951.0361 |
| 471 | 558234.7197 | 365931.8484 |
| 472 | 558236.1441 | 365931.0929 |
| 473 | 558228.9851 | 365918.9738 |
| 474 | 558231.9085 | 365917.1959 |
| 475 | 558228.4163 | 365911.5923 |
| 476 | 558232.6415 | 365908.9187 |
| 477 | 558243.9080 | 365926.7240 |
| 478 | 558262.5746 | 365916.3113 |
| 479 | 558255.2477 | 365902.5861 |
| 480 | 558258.9632 | 365900.9931 |
| 481 | 558266.5352 | 365914.2370 |

| | | |
|--------------|----------------|--------------|
| Инд. № подл. | Подпись и дата | Взам. инв. № |
| | | |

| | | | | | |
|------|----------|------|--------|-------|------|
| | | | | | |
| Изм. | Кол. уч. | Лист | № док. | Подп. | Дата |

Н1220-ППТ.ТЧ

Лист

| | | |
|-----|-------------|-------------|
| 482 | 558315.6018 | 365887.6405 |
| 483 | 558323.1614 | 365883.2467 |
| 484 | 558312.1009 | 365863.7410 |
| 485 | 558317.0677 | 365860.9247 |
| 486 | 558319.5340 | 365865.2741 |
| 487 | 558318.9493 | 365865.6039 |
| 488 | 558327.4695 | 365880.7071 |
| 489 | 558381.5915 | 365849.3139 |
| 490 | 558434.1146 | 365811.8694 |
| 491 | 558451.4982 | 365797.6517 |
| 492 | 558458.6929 | 365795.1555 |
| 493 | 558452.6469 | 365770.5272 |
| 494 | 558453.7180 | 365767.4444 |
| 495 | 558501.8743 | 365729.9688 |
| 496 | 558501.3109 | 365723.8371 |
| 497 | 558499.3785 | 365724.0147 |
| 498 | 558498.8556 | 365718.0379 |
| 499 | 558505.3523 | 365717.4696 |
| 500 | 558505.8727 | 365723.4179 |
| 501 | 558504.4957 | 365723.5384 |
| 502 | 558505.3313 | 365733.0897 |
| 503 | 558504.5672 | 365734.8424 |
| 504 | 558458.3747 | 365770.7897 |
| 505 | 558470.5017 | 365820.1894 |
| 506 | 558473.8498 | 365837.6114 |
| 507 | 558476.8538 | 365851.8680 |
| 508 | 558476.9538 | 365860.6079 |
| 509 | 558488.2624 | 365884.8048 |
| 510 | 558494.7572 | 365891.5662 |
| 511 | 558525.2495 | 365958.0500 |
| 512 | 558538.6867 | 366001.7105 |
| 513 | 558547.8366 | 366025.8590 |
| 514 | 558551.8961 | 366035.4351 |
| 515 | 558553.5712 | 366042.4201 |
| 516 | 558558.5061 | 366055.9178 |
| 517 | 558569.3116 | 366060.0711 |
| 518 | 558583.8219 | 366059.7005 |
| 519 | 558591.1386 | 366062.9140 |
| 520 | 558604.4292 | 366037.2269 |
| 521 | 558608.8700 | 366039.5246 |
| 522 | 558595.5393 | 366065.2891 |
| 523 | 558608.7548 | 366076.4376 |
| 524 | 558616.0297 | 366090.5217 |
| 525 | 558619.0907 | 366089.0951 |
| 526 | 558620.6900 | 366092.2300 |
| 527 | 558621.3407 | 366093.5527 |
| 528 | 558618.3259 | 366094.9670 |
| 529 | 558623.9345 | 366105.8251 |
| 530 | 558641.6090 | 366127.9211 |

| | | |
|---------------|----------------|--------------|
| Индв. № подл. | Подпись и дата | Взам. инв. № |
| | | |

| | | | | | |
|------|----------|------|--------|-------|------|
| | | | | | |
| Изм. | Кол. уч. | Лист | № док. | Подп. | Дата |

Н1220-ППТ.ТЧ

Лист

| | | |
|-----|-------------|-------------|
| 531 | 558643.5950 | 366130.0583 |
| 532 | 558644.9118 | 366128.8421 |
| 533 | 558648.3044 | 366132.5150 |
| 534 | 558647.0022 | 366133.7250 |
| 535 | 558687.1124 | 366176.8891 |
| 536 | 558719.5370 | 366228.9167 |
| 537 | 558724.5249 | 366228.6257 |
| 538 | 558724.8160 | 366233.6172 |
| 539 | 558718.0494 | 366234.0119 |
| 540 | 558715.7168 | 366238.4224 |
| 541 | 558780.4080 | 366264.2947 |
| 542 | 558785.6647 | 366288.1121 |
| 543 | 558780.7869 | 366289.2109 |
| 544 | 558775.9720 | 366267.8361 |
| 545 | 558713.3658 | 366242.8677 |
| 546 | 558712.9622 | 366243.6309 |
| 547 | 558680.7934 | 366240.2462 |
| 548 | 558667.6411 | 366245.4555 |
| 549 | 558668.5368 | 366248.7230 |
| 550 | 558665.4153 | 366249.7771 |
| 551 | 558664.2370 | 366246.8008 |
| 552 | 558610.8380 | 366278.1605 |
| 553 | 558582.9472 | 366293.5524 |
| 554 | 558584.5489 | 366297.3393 |
| 555 | 558586.6350 | 366296.4665 |
| 556 | 558588.5573 | 366301.0822 |
| 557 | 558586.1894 | 366302.0743 |
| 558 | 558593.0783 | 366320.5082 |
| 559 | 558596.1159 | 366319.2718 |
| 560 | 558598.2192 | 366323.8079 |
| 561 | 558594.8302 | 366325.3725 |
| 562 | 558597.0538 | 366331.3075 |
| 563 | 558599.0749 | 366335.8209 |
| 564 | 558602.0506 | 366334.4532 |
| 565 | 558604.1391 | 366338.9961 |
| 566 | 558601.1119 | 366340.3875 |
| 567 | 558604.9155 | 366348.9371 |
| 568 | 558608.0909 | 366347.4964 |
| 569 | 558609.2312 | 366349.8674 |
| 570 | 558607.8800 | 366350.5200 |
| 571 | 558608.9600 | 366352.6400 |
| 572 | 558609.2987 | 366353.2685 |
| 573 | 558607.4526 | 366354.1090 |
| 574 | 558618.5242 | 366374.9538 |
| 575 | 558621.7241 | 366373.2326 |
| 576 | 558624.0926 | 366377.6361 |
| 577 | 558620.8802 | 366379.3639 |
| 578 | 558622.6996 | 366382.7564 |
| 579 | 558626.1264 | 366380.9185 |

| | | |
|---------------|----------------|--------------|
| Индв. № подл. | Подпись и дата | Взам. инв. № |
| | | |

| | | | | | |
|------|----------|------|--------|-------|------|
| | | | | | |
| Изм. | Кол. уч. | Лист | № док. | Подп. | Дата |

Н1220-ППТ.ТЧ

Лист

| | | |
|-----|-------------|-------------|
| 580 | 558628.4897 | 366385.3247 |
| 581 | 558625.0850 | 366387.1508 |
| 582 | 558635.8316 | 366406.5994 |
| 583 | 558638.3868 | 366405.2157 |
| 584 | 558643.4777 | 366413.4107 |
| 585 | 558640.6066 | 366415.0778 |
| 586 | 558654.7053 | 366442.2847 |
| 587 | 558658.1248 | 366440.6044 |
| 588 | 558660.3299 | 366445.0918 |
| 589 | 558656.9784 | 366446.7848 |
| 590 | 558659.8637 | 366452.4968 |
| 591 | 558668.5025 | 366471.1023 |
| 592 | 558670.9167 | 366469.9459 |
| 593 | 558673.0960 | 366474.4460 |
| 594 | 558670.5976 | 366475.6422 |
| 595 | 558675.1973 | 366485.2632 |
| 596 | 558678.2093 | 366483.8182 |
| 597 | 558680.3859 | 366488.3195 |
| 598 | 558677.3659 | 366489.7758 |
| 599 | 558687.1388 | 366510.0428 |
| 600 | 558689.4387 | 366508.9335 |
| 601 | 558691.3497 | 366513.5986 |
| 602 | 558689.3126 | 366514.5730 |
| 603 | 558694.9012 | 366526.2300 |
| 604 | 558695.7839 | 366531.1002 |
| 605 | 558690.8640 | 366531.9918 |
| 606 | 558690.1020 | 366527.7871 |
| 607 | 558683.4950 | 366513.9979 |
| 608 | 558671.5495 | 366489.2252 |
| 609 | 558665.1000 | 366474.8400 |
| 610 | 558656.5200 | 366456.3400 |
| 611 | 558652.9283 | 366449.8564 |
| 612 | 558638.9448 | 366422.1733 |
| 613 | 558629.9001 | 366406.2148 |
| 614 | 558619.2435 | 366386.9156 |
| 615 | 558601.5242 | 366353.6052 |
| 616 | 558592.4214 | 366333.1969 |
| 617 | 558578.2860 | 366295.3615 |
| 618 | 558565.3180 | 366300.3439 |
| 619 | 558560.9641 | 366301.7640 |
| 620 | 558562.8580 | 366307.5263 |
| 621 | 558558.1080 | 366309.0875 |
| 622 | 558556.2223 | 366303.3114 |
| 623 | 558550.9575 | 366305.0302 |
| 624 | 558484.1295 | 366342.9315 |
| 625 | 558499.0332 | 366369.7321 |
| 626 | 558501.3870 | 366368.4103 |
| 627 | 558503.2300 | 366371.9000 |
| 628 | 558501.0389 | 366373.2578 |

| | | |
|---------------|----------------|--------------|
| Индв. № подл. | Подпись и дата | Взам. инв. № |
| | | |

| | | | | | |
|------|----------|------|--------|-------|------|
| | | | | | |
| Изм. | Кол. уч. | Лист | № док. | Подп. | Дата |

Н1220-ППТ.ТЧ

Лист

| | | |
|-----|-------------|-------------|
| 629 | 558505.2306 | 366380.7346 |
| 630 | 558508.4140 | 366378.9754 |
| 631 | 558509.4600 | 366381.2800 |
| 632 | 558510.5816 | 366383.4639 |
| 633 | 558507.8261 | 366385.0129 |
| 634 | 558513.2568 | 366394.4446 |
| 635 | 558515.5874 | 366393.0795 |
| 636 | 558517.9433 | 366397.5340 |
| 637 | 558515.9364 | 366398.7477 |
| 638 | 558532.8268 | 366426.9118 |
| 639 | 558535.1277 | 366425.5689 |
| 640 | 558537.6480 | 366429.8872 |
| 641 | 558535.1961 | 366431.3183 |
| 642 | 558539.7383 | 366438.9110 |
| 643 | 558542.0199 | 366437.5837 |
| 644 | 558544.5340 | 366441.9056 |
| 645 | 558542.2015 | 366443.2289 |
| 646 | 558555.4629 | 366466.6042 |
| 647 | 558557.8006 | 366465.2425 |
| 648 | 558560.3173 | 366469.5629 |
| 649 | 558557.8537 | 366470.9980 |
| 650 | 558569.8708 | 366490.9644 |
| 651 | 558571.4479 | 366489.9977 |
| 652 | 558573.9060 | 366494.3304 |
| 653 | 558572.4926 | 366495.2459 |
| 654 | 558578.3557 | 366504.6235 |
| 655 | 558579.4336 | 366503.8841 |
| 656 | 558582.0066 | 366508.1699 |
| 657 | 558580.9840 | 366508.8772 |
| 658 | 558592.5049 | 366529.3870 |
| 659 | 558596.9313 | 366538.0908 |
| 660 | 558599.1299 | 366536.9415 |
| 661 | 558601.4461 | 366541.3726 |
| 662 | 558599.1980 | 366542.5478 |
| 663 | 558603.8504 | 366551.6960 |
| 664 | 558610.1242 | 366566.7314 |
| 665 | 558611.8997 | 366566.4123 |
| 666 | 558612.1623 | 366567.8735 |
| 667 | 558612.9654 | 366571.8252 |
| 668 | 558611.5817 | 366572.0967 |
| 669 | 558616.4927 | 366598.9242 |
| 670 | 558617.5813 | 366613.7210 |
| 671 | 558620.8921 | 366612.8906 |
| 672 | 558621.2417 | 366614.7495 |
| 673 | 558621.2700 | 366614.9000 |
| 674 | 558621.5349 | 366618.9632 |
| 675 | 558618.0297 | 366619.8166 |
| 676 | 558619.3050 | 366637.1503 |
| 677 | 558622.5659 | 366636.8909 |

| | | |
|---------------|----------------|--------------|
| Индв. № подл. | Подпись и дата | Взам. инв. № |
| | | |

| | | | | | |
|------|----------|------|--------|-------|------|
| | | | | | |
| Изм. | Кол. уч. | Лист | № док. | Подп. | Дата |

Н1220-ППТ.ТЧ

Лист

| | | |
|-----|-------------|-------------|
| 678 | 558622.9625 | 366641.8751 |
| 679 | 558619.6718 | 366642.1369 |
| 680 | 558619.8630 | 366644.7351 |
| 681 | 558618.9674 | 366649.7914 |
| 682 | 558627.3461 | 366649.3407 |
| 683 | 558630.5361 | 366647.6681 |
| 684 | 558631.3900 | 366647.6400 |
| 685 | 558632.0310 | 366646.8844 |
| 686 | 558633.7657 | 366650.1929 |
| 687 | 558630.7132 | 366652.0524 |
| 688 | 558630.8316 | 366653.2452 |
| 689 | 558626.3832 | 366654.1949 |
| 690 | 558623.9800 | 366655.3700 |
| 691 | 558621.6751 | 366658.9773 |
| 692 | 558617.2785 | 366659.3271 |
| 693 | 558613.6200 | 366677.3800 |
| 694 | 558609.1800 | 366691.1800 |
| 695 | 558613.0513 | 366689.5298 |
| 696 | 558613.0904 | 366691.7482 |
| 697 | 558611.5313 | 366691.7756 |
| 698 | 558609.8031 | 366701.5331 |
| 699 | 558612.2833 | 366723.8032 |
| 700 | 558620.3442 | 366722.9196 |
| 701 | 558620.9097 | 366724.9502 |
| 702 | 558647.5734 | 366716.0499 |
| 703 | 558646.8272 | 366713.5564 |
| 704 | 558651.6173 | 366712.1228 |
| 705 | 558652.3185 | 366714.4660 |
| 706 | 558667.0429 | 366709.6269 |
| 707 | 558683.1989 | 366712.7378 |
| 708 | 558702.7268 | 366719.8540 |
| 709 | 558725.4033 | 366728.1982 |
| 710 | 558734.9206 | 366726.0604 |
| 711 | 558754.0300 | 366722.3583 |
| 712 | 558761.6866 | 366720.1737 |
| 713 | 558772.0520 | 366713.1926 |
| 714 | 558776.1734 | 366705.0950 |
| 715 | 558778.5701 | 366701.4405 |
| 716 | 558778.8908 | 366692.8741 |
| 717 | 558774.1127 | 366677.4949 |
| 718 | 558772.6514 | 366661.8733 |
| 719 | 558772.9249 | 366644.5617 |
| 720 | 558773.3678 | 366616.5221 |
| 721 | 558772.3981 | 366591.5301 |
| 722 | 558777.9275 | 366533.4925 |
| 723 | 558776.9174 | 366507.5995 |
| 724 | 558772.6467 | 366479.6620 |
| 725 | 558772.4351 | 366471.5409 |
| 726 | 558777.1625 | 366436.2265 |

| | | |
|---------------|----------------|--------------|
| Индв. № подл. | Подпись и дата | Взам. инв. № |
| | | |

| | | | | | |
|------|----------|------|--------|-------|------|
| | | | | | |
| Изм. | Кол. уч. | Лист | № док. | Подп. | Дата |

Н1220-ППТ.ТЧ

Лист

| | | |
|-----|-------------|-------------|
| 727 | 558780.9528 | 366423.2464 |
| 728 | 558822.9879 | 366372.9002 |
| 729 | 558820.7997 | 366372.9614 |
| 730 | 558813.2405 | 366376.2928 |
| 731 | 558797.2537 | 366389.7954 |
| 732 | 558777.9239 | 366403.1676 |
| 733 | 558775.0004 | 366399.1114 |
| 734 | 558775.3975 | 366398.8252 |
| 735 | 558773.6986 | 366395.7172 |
| 736 | 558778.0859 | 366393.3190 |
| 737 | 558779.4986 | 366395.9034 |
| 738 | 558784.1018 | 366392.6710 |
| 739 | 558782.8901 | 366390.7451 |
| 740 | 558784.1100 | 366390.5300 |
| 741 | 558787.0282 | 366387.9330 |
| 742 | 558788.2771 | 366389.7953 |
| 743 | 558794.2389 | 366385.7970 |
| 744 | 558810.5647 | 366372.0080 |
| 745 | 558819.6801 | 366367.9908 |
| 746 | 558826.9826 | 366367.7864 |
| 747 | 558830.6610 | 366371.5114 |
| 748 | 558802.4644 | 366405.2830 |
| 749 | 558809.5510 | 366411.1686 |
| 750 | 558806.3565 | 366415.0150 |
| 751 | 558799.2598 | 366409.1212 |
| 752 | 558785.4598 | 366425.6498 |
| 753 | 558782.0681 | 366437.2649 |
| 754 | 558780.2990 | 366450.4791 |
| 755 | 558783.8339 | 366450.3820 |
| 756 | 558784.1108 | 366457.2706 |
| 757 | 558779.3643 | 366457.4613 |
| 758 | 558777.4438 | 366471.8092 |
| 759 | 558777.6368 | 366479.2174 |
| 760 | 558779.6972 | 366492.6958 |
| 761 | 558784.7607 | 366492.4174 |
| 762 | 558785.0321 | 366497.4100 |
| 763 | 558780.4559 | 366497.6588 |
| 764 | 558781.9026 | 366507.1227 |
| 765 | 558782.9368 | 366533.6328 |
| 766 | 558777.4073 | 366591.6709 |
| 767 | 558778.2917 | 366614.4622 |
| 768 | 558783.1096 | 366614.4013 |
| 769 | 558783.1723 | 366619.4009 |
| 770 | 558778.3220 | 366619.4622 |
| 771 | 558777.9324 | 366642.6426 |
| 772 | 558782.9215 | 366642.7264 |
| 773 | 558782.8375 | 366647.7257 |
| 774 | 558777.8767 | 366647.6474 |
| 775 | 558777.6551 | 366661.6794 |

| | | |
|---------------|----------------|--------------|
| Индв. № подл. | Подпись и дата | Взам. инв. № |
| | | |

| | | | | | |
|------|----------|------|--------|-------|------|
| | | | | | |
| Изм. | Коп. уч. | Лист | № док. | Подп. | Дата |

Н1220-ППТ.ТЧ

Лист

| | | |
|-----|-------------|-------------|
| 776 | 558779.0423 | 366676.5097 |
| 777 | 558783.9192 | 366692.2070 |
| 778 | 558783.5578 | 366701.8623 |
| 779 | 558799.0188 | 366705.9166 |
| 780 | 558816.0395 | 366689.4207 |
| 781 | 558812.9947 | 366686.1449 |
| 782 | 558816.6569 | 366682.7408 |
| 783 | 558819.5895 | 366685.8958 |
| 784 | 558842.7509 | 366661.5330 |
| 785 | 558852.9419 | 366648.4968 |
| 786 | 558851.8749 | 366647.5529 |
| 787 | 558855.1877 | 366643.8079 |
| 788 | 558856.0228 | 366644.5466 |
| 789 | 558869.0395 | 366627.8052 |
| 790 | 558867.4902 | 366626.3764 |
| 791 | 558870.8799 | 366622.7008 |
| 792 | 558872.1154 | 366623.8402 |
| 793 | 558878.9462 | 366615.0095 |
| 794 | 558882.9011 | 366618.0687 |
| 795 | 558856.7001 | 366651.8214 |
| 796 | 558846.5468 | 366664.7957 |
| 797 | 558827.9800 | 366684.6117 |
| 798 | 558800.4798 | 366711.4687 |
| 799 | 558782.3065 | 366706.6879 |
| 800 | 558775.1913 | 366717.1066 |
| 801 | 558763.6568 | 366724.7088 |
| 802 | 558755.8930 | 366727.0113 |
| 803 | 558725.2832 | 366733.0204 |
| 804 | 558723.6767 | 366732.8906 |
| 805 | 558681.7848 | 366717.5181 |
| 806 | 558667.3219 | 366714.7291 |
| 807 | 558622.2529 | 366729.7731 |
| 808 | 558629.8555 | 366756.9973 |
| 809 | 558618.2995 | 366760.2244 |
| 810 | 558619.8796 | 366765.8980 |
| 811 | 558633.5350 | 366763.9469 |
| 812 | 558634.2422 | 366768.8966 |
| 813 | 558620.7332 | 366770.8268 |
| 814 | 558624.7505 | 366785.2517 |
| 815 | 558629.7625 | 366794.9413 |
| 816 | 558633.9840 | 366799.2631 |
| 817 | 558648.4783 | 366809.8237 |
| 818 | 558660.1064 | 366816.3321 |
| 819 | 558669.8305 | 366818.7012 |
| 820 | 558714.9972 | 366823.3307 |
| 821 | 558723.1290 | 366879.5603 |
| 822 | 558724.3256 | 366879.3330 |
| 823 | 558725.3245 | 366884.2621 |
| 824 | 558723.9004 | 366884.5007 |

| | | |
|---------------|----------------|--------------|
| Инва. № подл. | Подпись и дата | Взам. инв. № |
| | | |

| | | | | | |
|------|----------|------|--------|-------|------|
| | | | | | |
| Изм. | Коп. уч. | Лист | № док. | Подп. | Дата |

Н1220-ППТ.ТЧ

Лист

| | | |
|-----|-------------|-------------|
| 825 | 558727.1675 | 366901.8627 |
| 826 | 558727.9575 | 366901.7392 |
| 827 | 558728.6671 | 366906.5639 |
| 828 | 558728.0775 | 366906.7812 |
| 829 | 558730.2691 | 366918.7263 |
| 830 | 558737.4347 | 366956.4163 |
| 831 | 558749.9223 | 366959.9197 |
| 832 | 558748.4608 | 366965.1291 |
| 833 | 558734.8353 | 366961.3895 |
| 834 | 558732.4950 | 366961.6404 |
| 835 | 558733.5824 | 366978.0099 |
| 836 | 558728.2465 | 366978.2993 |
| 837 | 558727.0432 | 366956.1163 |
| 838 | 558730.5833 | 366955.4879 |
| 839 | 558727.6248 | 366938.0503 |
| 840 | 558720.1363 | 366939.3314 |
| 841 | 558719.0637 | 366934.4422 |
| 842 | 558727.4772 | 366933.0029 |
| 843 | 558722.6314 | 366905.0208 |
| 844 | 558714.3653 | 366906.7492 |
| 845 | 558713.3420 | 366901.8551 |
| 846 | 558721.7688 | 366900.0930 |
| 847 | 558718.5855 | 366882.3874 |
| 848 | 558709.7281 | 366883.6238 |
| 849 | 558708.9328 | 366878.6863 |
| 850 | 558717.6909 | 366877.4638 |
| 851 | 558716.4657 | 366868.7312 |
| 852 | 558706.9163 | 366870.1106 |
| 853 | 558706.2015 | 366865.1620 |
| 854 | 558715.7885 | 366863.7771 |
| 855 | 558710.6080 | 366827.9143 |
| 856 | 558668.9774 | 366823.6396 |
| 857 | 558658.2598 | 366821.0284 |
| 858 | 558645.7755 | 366814.0408 |
| 859 | 558630.7004 | 366803.0571 |
| 860 | 558625.7081 | 366797.9462 |
| 861 | 558620.0564 | 366787.0333 |
| 862 | 558611.5049 | 366756.4110 |
| 863 | 558623.0656 | 366753.1914 |
| 864 | 558616.2993 | 366728.8959 |
| 865 | 558607.4205 | 366729.8691 |
| 866 | 558598.5423 | 366734.3051 |
| 867 | 558567.6454 | 366751.7292 |
| 868 | 558505.8889 | 366770.9929 |
| 869 | 558509.8626 | 366784.0313 |
| 870 | 558539.3698 | 366776.6076 |
| 871 | 558543.1682 | 366775.9879 |
| 872 | 558547.1561 | 366793.5890 |
| 873 | 558548.5296 | 366806.3719 |

| | | |
|---------------|----------------|--------------|
| Инва. № подл. | Подпись и дата | Взам. инв. № |
| | | |

| | | | | | |
|------|----------|------|--------|-------|------|
| | | | | | |
| Изм. | Кол. уч. | Лист | № док. | Подп. | Дата |

Н1220-ППТ.ТЧ

Лист

| | | |
|-----|-------------|-------------|
| 874 | 558552.7018 | 366805.8503 |
| 875 | 558553.3537 | 366810.8076 |
| 876 | 558549.0637 | 366811.3433 |
| 877 | 558551.9054 | 366838.5666 |
| 878 | 558557.3022 | 366837.7462 |
| 879 | 558558.0905 | 366842.6837 |
| 880 | 558552.4237 | 366843.5409 |
| 881 | 558555.2082 | 366869.6752 |
| 882 | 558559.4610 | 366869.3363 |
| 883 | 558559.9095 | 366874.3162 |
| 884 | 558555.7378 | 366874.6528 |
| 885 | 558557.5392 | 366891.5692 |
| 886 | 558561.3650 | 366891.3471 |
| 887 | 558562.0112 | 366896.3176 |
| 888 | 558558.0247 | 366896.5476 |
| 889 | 558560.2392 | 366920.7480 |
| 890 | 558565.8772 | 366920.3775 |
| 891 | 558566.2199 | 366925.3657 |
| 892 | 558560.7071 | 366925.7295 |
| 893 | 558564.8665 | 366958.4393 |
| 894 | 558570.0461 | 366957.9824 |
| 895 | 558570.4672 | 366962.9647 |
| 896 | 558565.5066 | 366963.4004 |
| 897 | 558566.3648 | 366970.0887 |
| 898 | 558571.9530 | 366969.4951 |
| 899 | 558572.4321 | 366974.4721 |
| 900 | 558567.0114 | 366975.0469 |
| 901 | 558568.7543 | 366988.4994 |
| 902 | 558569.3700 | 366992.0603 |
| 903 | 558574.5047 | 366991.3156 |
| 904 | 558575.2443 | 366996.2605 |
| 905 | 558570.2209 | 366996.9918 |
| 906 | 558571.5974 | 367004.9299 |
| 907 | 558576.9134 | 367004.1451 |
| 908 | 558577.6629 | 367009.0886 |
| 909 | 558573.3604 | 367009.7409 |
| 910 | 558572.4569 | 367009.8977 |
| 911 | 558575.4934 | 367027.4021 |
| 912 | 558580.8743 | 367026.5792 |
| 913 | 558581.0323 | 367027.2669 |
| 914 | 558581.6678 | 367031.5160 |
| 915 | 558576.3481 | 367032.3289 |
| 916 | 558580.2861 | 367055.2125 |
| 917 | 558586.1498 | 367054.2843 |
| 918 | 558586.6099 | 367057.0903 |
| 919 | 558574.4686 | 367058.9069 |
| 920 | 558574.0481 | 367055.0279 |
| 921 | 558575.1518 | 367054.8540 |
| 922 | 558573.3326 | 367044.2319 |

| | | |
|---------------|----------------|--------------|
| Инва. № подл. | Подпись и дата | Взам. инв. № |
| | | |

| | | | | | |
|------|----------|------|--------|-------|------|
| | | | | | |
| Изм. | Кол. уч. | Лист | № док. | Подп. | Дата |

Н1220-ППТ.ТЧ

Лист

| | | |
|-----|-------------|-------------|
| 923 | 558571.9513 | 367044.4427 |
| 924 | 558571.2163 | 367039.4970 |
| 925 | 558572.4864 | 367039.3032 |
| 926 | 558563.8098 | 366989.2496 |
| 927 | 558556.5011 | 366932.9248 |
| 928 | 558555.1159 | 366919.7289 |
| 929 | 558552.4090 | 366890.6282 |
| 930 | 558548.3800 | 366851.1300 |
| 931 | 558542.9189 | 366801.1053 |
| 932 | 558542.3682 | 366801.1995 |
| 933 | 558541.5255 | 366796.2710 |
| 934 | 558542.3994 | 366796.1216 |
| 935 | 558542.2190 | 366794.4424 |
| 936 | 558538.8762 | 366780.8170 |
| 937 | 558509.5035 | 366789.3626 |
| 938 | 558457.2211 | 366805.4404 |
| 939 | 558445.8342 | 366810.4141 |
| 940 | 558444.3144 | 366811.5416 |
| 941 | 558443.9471 | 366816.0588 |
| 942 | 558445.5195 | 366832.7338 |
| 943 | 558447.1648 | 366846.5739 |
| 944 | 558446.4527 | 366857.0250 |
| 945 | 558461.7642 | 366883.5707 |
| 946 | 558462.7012 | 366883.8870 |
| 947 | 558463.3475 | 366889.3823 |
| 948 | 558458.3763 | 366887.7042 |
| 949 | 558444.9071 | 366864.3525 |
| 950 | 558422.2504 | 366903.0550 |
| 951 | 558420.3560 | 366909.0391 |
| 952 | 558420.9195 | 366929.3322 |
| 953 | 558426.0318 | 366957.4612 |
| 954 | 558433.0408 | 366979.8396 |
| 955 | 558435.6393 | 366979.1424 |
| 956 | 558436.9350 | 366983.9716 |
| 957 | 558434.5592 | 366984.6091 |
| 958 | 558441.8533 | 367008.0065 |
| 959 | 558446.2406 | 367018.0281 |
| 960 | 558441.5957 | 367019.7198 |
| 961 | 558439.2431 | 367014.4395 |
| 962 | 558401.5061 | 367029.5656 |
| 963 | 558399.6458 | 367024.9245 |
| 964 | 558437.4040 | 367009.7899 |
| 965 | 558421.1677 | 366958.6600 |
| 966 | 558415.9320 | 366929.8516 |
| 967 | 558415.3345 | 366908.3345 |
| 968 | 558417.6526 | 366901.0122 |
| 969 | 558441.1056 | 366860.9494 |
| 970 | 558442.1446 | 366846.7001 |
| 971 | 558440.5473 | 366833.2637 |

| | | |
|---------------|----------------|--------------|
| Индв. № подл. | Подпись и дата | Взам. инв. № |
| | | |

| | | | | | |
|------|----------|------|--------|-------|------|
| | | | | | |
| Изм. | Кол. уч. | Лист | № док. | Подп. | Дата |

Н1220-ППТ.ТЧ

Лист

| | | |
|------|-------------|-------------|
| 972 | 558438.9280 | 366816.0912 |
| 973 | 558439.5146 | 366808.8768 |
| 974 | 558443.3118 | 366806.0597 |
| 975 | 558455.4807 | 366800.7444 |
| 976 | 558505.1098 | 366785.5874 |
| 977 | 558501.2059 | 366772.3768 |
| 978 | 558497.6075 | 366773.4402 |
| 979 | 558487.9560 | 366754.6322 |
| 980 | 558485.5379 | 366755.9868 |
| 981 | 558483.1665 | 366751.5841 |
| 982 | 558485.6270 | 366750.2058 |
| 983 | 558466.4045 | 366712.9755 |
| 984 | 558462.5385 | 366715.1805 |
| 985 | 558460.0613 | 366710.8373 |
| 986 | 558464.1537 | 366708.5032 |
| 987 | 558448.5306 | 366678.8338 |
| 988 | 558446.8162 | 366675.6735 |
| 989 | 558445.7062 | 366676.3556 |
| 990 | 558443.0884 | 366672.0956 |
| 991 | 558444.5559 | 366671.1939 |
| 992 | 558440.0747 | 366662.5321 |
| 993 | 558439.2034 | 366663.0796 |
| 994 | 558436.6590 | 366658.7732 |
| 995 | 558437.7646 | 366658.0786 |
| 996 | 558436.5083 | 366655.6565 |
| 997 | 558430.1874 | 366645.3285 |
| 998 | 558429.5330 | 366645.7538 |
| 999 | 558426.8175 | 366641.5554 |
| 1000 | 558427.6060 | 366641.0430 |
| 1001 | 558424.3107 | 366635.5242 |
| 1002 | 558423.5146 | 366635.9996 |
| 1003 | 558420.8361 | 366631.7775 |
| 1004 | 558421.7447 | 366631.2011 |
| 1005 | 558412.5731 | 366615.8770 |
| 1006 | 558411.5365 | 366616.5283 |
| 1007 | 558408.8413 | 366612.3167 |
| 1008 | 558409.9865 | 366611.5972 |
| 1009 | 558389.0791 | 366576.7173 |
| 1010 | 558378.3325 | 366560.0315 |
| 1011 | 558363.1713 | 366536.8520 |
| 1012 | 558353.7800 | 366515.8000 |
| 1013 | 558350.2851 | 366517.1508 |
| 1014 | 558347.7572 | 366513.2859 |
| 1015 | 558344.5841 | 366508.4623 |
| 1016 | 558326.6921 | 366478.0150 |
| 1017 | 558318.3941 | 366463.7528 |
| 1018 | 558318.2677 | 366458.1576 |
| 1019 | 558313.8748 | 366450.7313 |
| 1020 | 558310.4725 | 366452.8660 |

| | | |
|---------------|----------------|--------------|
| Инва. № подл. | Подпись и дата | Взам. инв. № |
| | | |

| | | | | | |
|------|----------|------|--------|-------|------|
| | | | | | |
| Изм. | Коп. уч. | Лист | № док. | Подп. | Дата |

Н1220-ППТ.ТЧ

Лист

| | | |
|------|-------------|-------------|
| 1021 | 558302.9852 | 366441.2913 |
| 1022 | 558295.9924 | 366445.8147 |
| 1023 | 558270.1559 | 366438.5847 |
| 1024 | 558223.4252 | 366423.3996 |
| 1025 | 558198.8720 | 366416.5781 |
| 1026 | 558195.8125 | 366430.4199 |
| 1027 | 558204.5233 | 366435.0038 |
| 1028 | 558232.1927 | 366527.5481 |
| 1029 | 558237.6326 | 366525.8304 |
| 1030 | 558239.1381 | 366530.5984 |
| 1031 | 558233.6233 | 366532.3398 |
| 1032 | 558249.0636 | 366583.8992 |
| 1033 | 558256.1002 | 366581.6734 |
| 1034 | 558256.6830 | 366583.3613 |
| 1035 | 558256.1600 | 366583.4900 |
| 1036 | 558257.2240 | 366586.5732 |
| 1037 | 558250.7300 | 366588.7542 |
| 1038 | 558261.3382 | 366619.9693 |
| 1039 | 558268.0247 | 366617.8715 |
| 1040 | 558269.2700 | 366621.4800 |
| 1041 | 558269.5925 | 366622.6238 |
| 1042 | 558263.0067 | 366624.8635 |
| 1043 | 558270.4403 | 366646.7222 |
| 1044 | 558277.1671 | 366644.6683 |
| 1045 | 558278.6272 | 366649.4504 |
| 1046 | 558272.0608 | 366651.4553 |
| 1047 | 558298.5547 | 366727.3070 |
| 1048 | 558304.8940 | 366746.7142 |
| 1049 | 558313.0271 | 366743.5809 |
| 1050 | 558316.8299 | 366740.4614 |
| 1051 | 558323.4600 | 366738.0300 |
| 1052 | 558324.7464 | 366740.4347 |
| 1053 | 558315.5757 | 366747.9572 |
| 1054 | 558306.4970 | 366751.6479 |
| 1055 | 558311.2035 | 366765.8580 |
| 1056 | 558306.2197 | 366767.5983 |
| 1057 | 558302.4520 | 366755.3706 |
| 1058 | 558300.7081 | 366756.0193 |
| 1059 | 558298.9649 | 366751.3330 |
| 1060 | 558300.8546 | 366750.6300 |
| 1061 | 558294.4651 | 366730.8899 |
| 1062 | 558292.5462 | 366731.5988 |
| 1063 | 558290.8135 | 366726.9086 |
| 1064 | 558292.8737 | 366726.1924 |
| 1065 | 558283.5115 | 366699.2616 |
| 1066 | 558282.8253 | 366699.5396 |
| 1067 | 558280.9481 | 366694.9053 |
| 1068 | 558281.8597 | 366694.5361 |
| 1069 | 558245.7092 | 366589.7702 |

| | | |
|---------------|----------------|--------------|
| Инва. № подл. | Подпись и дата | Взам. инв. № |
| | | |

| | | | | | |
|------|----------|------|--------|-------|------|
| | | | | | |
| Изм. | Коп. уч. | Лист | № док. | Подп. | Дата |

Н1220-ППТ.ТЧ

Лист

| | | |
|------|-------------|-------------|
| 1070 | 558241.9136 | 366578.1634 |
| 1071 | 558230.5537 | 366539.7183 |
| 1072 | 558222.6523 | 366513.3802 |
| 1073 | 558221.6542 | 366513.7804 |
| 1074 | 558219.7936 | 366509.1395 |
| 1075 | 558221.1952 | 366508.5775 |
| 1076 | 558217.6321 | 366496.6925 |
| 1077 | 558215.6217 | 366497.4979 |
| 1078 | 558214.6900 | 366494.3800 |
| 1079 | 558213.8736 | 366492.8128 |
| 1080 | 558216.1927 | 366491.8825 |
| 1081 | 558211.4227 | 366475.9707 |
| 1082 | 558207.5795 | 366477.4980 |
| 1083 | 558205.7329 | 366472.8515 |
| 1084 | 558209.9859 | 366471.1613 |
| 1085 | 558204.4772 | 366452.6693 |
| 1086 | 558198.5227 | 366454.9808 |
| 1087 | 558197.0379 | 366450.3118 |
| 1088 | 558203.0578 | 366447.8477 |
| 1089 | 558200.3122 | 366438.4250 |
| 1090 | 558195.4907 | 366435.8920 |
| 1091 | 558192.1871 | 366443.3231 |
| 1092 | 558187.6182 | 366441.2920 |
| 1093 | 558191.0953 | 366433.4707 |
| 1094 | 558190.0723 | 366432.8805 |
| 1095 | 558194.0485 | 366415.2380 |
| 1096 | 558190.3557 | 366414.2120 |
| 1097 | 558179.3640 | 366412.1214 |
| 1098 | 558169.2214 | 366410.6339 |
| 1099 | 558159.7365 | 366411.1618 |
| 1100 | 558160.0572 | 366416.3159 |
| 1101 | 558158.6100 | 366416.2900 |
| 1102 | 558155.0446 | 366416.4978 |
| 1103 | 558154.7497 | 366411.4394 |
| 1104 | 558150.3620 | 366411.6836 |
| 1105 | 558136.1889 | 366410.7768 |
| 1106 | 558124.3110 | 366387.3269 |
| 1107 | 558122.8591 | 366388.0453 |
| 1108 | 558120.6602 | 366383.5713 |
| 1109 | 558122.0292 | 366382.8779 |
| 1110 | 558118.7841 | 366376.3630 |
| 1111 | 558117.1264 | 366377.1887 |
| 1112 | 558114.8971 | 366372.7131 |
| 1113 | 558116.4721 | 366371.9287 |
| 1114 | 558112.5092 | 366364.1206 |
| 1115 | 558111.1235 | 366364.8271 |
| 1116 | 558108.8524 | 366360.3727 |
| 1117 | 558110.2463 | 366359.6620 |
| 1118 | 558105.1209 | 366349.5757 |

| | | |
|---------------|----------------|--------------|
| Инва. № подл. | Подпись и дата | Взам. инв. № |
| | | |

| | | | | | |
|------|----------|------|--------|-------|------|
| | | | | | |
| Изм. | Кол. уч. | Лист | № док. | Подп. | Дата |

Н1220-ППТ.ТЧ

Лист

| | | |
|------|-------------|-------------|
| 1119 | 558104.2567 | 366349.9826 |
| 1120 | 558102.1272 | 366345.4587 |
| 1121 | 558102.8515 | 366345.1178 |
| 1122 | 558092.3103 | 366324.1170 |
| 1123 | 558089.7874 | 366325.3276 |
| 1124 | 558089.3400 | 366324.2400 |
| 1125 | 558089.1255 | 366324.3283 |
| 1126 | 558087.4761 | 366320.8908 |
| 1127 | 558090.0360 | 366319.6010 |
| 1128 | 558079.5531 | 366298.7960 |
| 1129 | 558077.1762 | 366299.9220 |
| 1130 | 558075.0356 | 366295.4034 |
| 1131 | 558077.3026 | 366294.3295 |
| 1132 | 558074.7264 | 366289.2167 |
| 1133 | 558072.8490 | 366290.1120 |
| 1134 | 558070.6966 | 366285.5990 |
| 1135 | 558072.4760 | 366284.7504 |
| 1136 | 558065.6450 | 366270.5966 |
| 1137 | 558064.5797 | 366271.0963 |
| 1138 | 558063.8300 | 366269.3300 |
| 1139 | 558063.7304 | 366269.3723 |
| 1140 | 558062.4425 | 366266.5760 |
| 1141 | 558063.5135 | 366266.0715 |
| 1142 | 558059.4474 | 366257.4395 |
| 1143 | 558057.8278 | 366258.2076 |
| 1144 | 558055.6853 | 366253.6899 |
| 1145 | 558057.3167 | 366252.9161 |
| 1146 | 558051.2800 | 366240.1006 |
| 1147 | 558013.1576 | 366250.3531 |
| 1148 | 558009.1770 | 366236.9618 |
| 1149 | 557999.1572 | 366218.4782 |
| 1150 | 557994.0310 | 366220.9906 |
| 1151 | 557992.6700 | 366217.7800 |
| 1152 | 557991.8306 | 366216.5008 |
| 1153 | 557996.8632 | 366214.0343 |
| 1154 | 557985.3882 | 366190.8832 |
| 1155 | 557981.2858 | 366192.7860 |
| 1156 | 557979.1819 | 366188.2502 |
| 1157 | 557983.1677 | 366186.4015 |
| 1158 | 557979.9618 | 366179.8055 |
| 1159 | 557976.0332 | 366181.6727 |
| 1160 | 557973.8869 | 366177.1568 |
| 1161 | 557977.8060 | 366175.3006 |
| 1162 | 557966.4625 | 366153.9796 |
| 1163 | 557963.3552 | 366155.4960 |
| 1164 | 557961.1624 | 366151.0025 |
| 1165 | 557964.1067 | 366149.5657 |
| 1166 | 557957.0678 | 366136.3670 |
| 1167 | 557954.6516 | 366137.5247 |

| | | |
|---------------|----------------|--------------|
| Индв. № подл. | Подпись и дата | Взам. инв. № |
| | | |

| | | | | | |
|------|----------|------|--------|-------|------|
| | | | | | |
| Изм. | Кол. уч. | Лист | № док. | Подп. | Дата |

Н1220-ППТ.ТЧ

Лист

| | | |
|------|-------------|-------------|
| 1168 | 557952.4911 | 366133.0155 |
| 1169 | 557954.7140 | 366131.9504 |
| 1170 | 557953.0103 | 366128.7389 |
| 1171 | 557939.8103 | 366101.2024 |
| 1172 | 557917.7983 | 366111.6932 |
| 1173 | 557915.6471 | 366107.1796 |
| 1174 | 557934.5476 | 366098.1717 |
| 1175 | 557933.4707 | 366096.0380 |
| 1176 | 557937.9344 | 366093.7852 |
| 1177 | 557939.0624 | 366096.0200 |
| 1178 | 557942.1660 | 366094.5409 |
| 1179 | 557947.0374 | 366104.7230 |
| 1180 | 557948.7346 | 366103.8576 |
| 1181 | 557951.0059 | 366108.3120 |
| 1182 | 557949.1979 | 366109.2339 |
| 1183 | 557957.4746 | 366126.4849 |
| 1184 | 557959.6996 | 366130.6790 |
| 1185 | 557961.5825 | 366129.7635 |
| 1186 | 557963.7689 | 366134.2601 |
| 1187 | 557962.0537 | 366135.0906 |
| 1188 | 557975.6437 | 366160.5508 |
| 1189 | 557977.2153 | 366159.8650 |
| 1190 | 557979.2152 | 366164.4476 |
| 1191 | 557978.0034 | 366164.9764 |
| 1192 | 557982.0878 | 366172.6599 |
| 1193 | 557987.9025 | 366184.7052 |
| 1194 | 557992.7207 | 366194.4035 |
| 1195 | 557996.5979 | 366192.7258 |
| 1196 | 557998.6503 | 366197.2857 |
| 1197 | 557994.9457 | 366198.8887 |
| 1198 | 558002.6589 | 366214.4723 |
| 1199 | 558010.4325 | 366228.7863 |
| 1200 | 558011.7295 | 366228.1700 |
| 1201 | 558013.8754 | 366232.6861 |
| 1202 | 558012.8187 | 366233.1882 |
| 1203 | 558013.8211 | 366235.0374 |
| 1204 | 558016.5625 | 366244.2598 |
| 1205 | 558054.1047 | 366234.2484 |
| 1206 | 558074.6865 | 366278.0257 |
| 1207 | 558075.9594 | 366277.3936 |
| 1208 | 558077.8744 | 366282.0251 |
| 1209 | 558076.9362 | 366282.4905 |
| 1210 | 558083.2383 | 366294.9980 |
| 1211 | 558086.8900 | 366303.8300 |
| 1212 | 558089.7800 | 366309.6800 |
| 1213 | 558096.8400 | 366322.2200 |
| 1214 | 558098.2611 | 366324.8665 |
| 1215 | 558099.0900 | 366326.4100 |
| 1216 | 558100.6487 | 366329.2682 |

| | | |
|---------------|----------------|--------------|
| Индв. № подл. | Подпись и дата | Взам. инв. № |
| | | |

| | | | | | |
|------|----------|------|--------|-------|------|
| | | | | | |
| Изм. | Кол. уч. | Лист | № док. | Подп. | Дата |

Н1220-ППТ.ТЧ

Лист

| | | |
|------|-------------|-------------|
| 1217 | 558100.5324 | 366329.3211 |
| 1218 | 558106.3968 | 366341.0299 |
| 1219 | 558107.6578 | 366340.4058 |
| 1220 | 558109.8758 | 366344.8869 |
| 1221 | 558108.6269 | 366345.5051 |
| 1222 | 558133.0010 | 366393.4479 |
| 1223 | 558133.8963 | 366392.9212 |
| 1224 | 558136.1462 | 366397.3424 |
| 1225 | 558135.2166 | 366397.8133 |
| 1226 | 558139.3560 | 366405.9692 |
| 1227 | 558140.5686 | 366406.0323 |
| 1228 | 558141.0000 | 366406.8800 |
| 1229 | 558142.7208 | 366406.1444 |
| 1230 | 558151.6021 | 366406.6068 |
| 1231 | 558151.3910 | 366402.4382 |
| 1232 | 558156.2914 | 366400.3434 |
| 1233 | 558156.5944 | 366406.3290 |
| 1234 | 558169.4475 | 366405.6136 |
| 1235 | 558174.8209 | 366406.4016 |
| 1236 | 558178.5995 | 366406.9558 |
| 1237 | 558179.3328 | 366402.9479 |
| 1238 | 558180.8214 | 366403.2203 |
| 1239 | 558182.6900 | 366404.6000 |
| 1240 | 558184.1327 | 366404.9017 |
| 1241 | 558183.5376 | 366407.7478 |
| 1242 | 558191.4940 | 366409.3389 |
| 1243 | 558224.8698 | 366418.6116 |
| 1244 | 558252.3059 | 366427.5530 |
| 1245 | 558295.1693 | 366440.3923 |
| 1246 | 558300.4856 | 366437.0480 |
| 1247 | 558286.9876 | 366415.5908 |
| 1248 | 558286.1990 | 366416.0431 |
| 1249 | 558283.7114 | 366411.7058 |
| 1250 | 558284.3161 | 366411.3287 |
| 1251 | 558251.1201 | 366358.1361 |
| 1252 | 558246.6947 | 366360.8136 |
| 1253 | 558244.1064 | 366356.5356 |
| 1254 | 558248.3928 | 366353.8249 |
| 1255 | 558240.7268 | 366341.7566 |
| 1256 | 558239.1397 | 366342.7947 |
| 1257 | 558236.5384 | 366338.5247 |
| 1258 | 558238.0522 | 366337.5722 |
| 1259 | 558226.9102 | 366320.3129 |
| 1260 | 558225.2035 | 366321.3334 |
| 1261 | 558221.5845 | 366315.3297 |
| 1262 | 558223.2267 | 366314.2863 |
| 1263 | 558208.0837 | 366290.4914 |
| 1264 | 558206.4631 | 366291.4827 |
| 1265 | 558203.8542 | 366287.2173 |

| | | |
|--------------|----------------|--------------|
| Инд. № подл. | Подпись и дата | Взам. инв. № |
| | | |

| | | | | | |
|------|----------|------|--------|-------|------|
| | | | | | |
| Изм. | Кол. уч. | Лист | № док. | Подп. | Дата |

Н1220-ППТ.ТЧ

Лист

| | | |
|------|-------------|-------------|
| 1266 | 558205.4126 | 366286.2641 |
| 1267 | 558194.7164 | 366269.1329 |
| 1268 | 558193.4166 | 366269.9281 |
| 1269 | 558190.8072 | 366265.6631 |
| 1270 | 558192.0611 | 366264.8802 |
| 1271 | 558177.5102 | 366241.5477 |
| 1272 | 558175.8011 | 366242.5295 |
| 1273 | 558173.6685 | 366238.7737 |
| 1274 | 558175.1776 | 366237.9068 |
| 1275 | 558168.3356 | 366227.4513 |
| 1276 | 558166.7124 | 366228.4120 |
| 1277 | 558164.1656 | 366224.1092 |
| 1278 | 558165.5900 | 366223.2662 |
| 1279 | 558159.6392 | 366214.1921 |
| 1280 | 558147.0924 | 366195.1828 |
| 1281 | 558128.8549 | 366165.8584 |
| 1282 | 558124.2323 | 366168.6486 |
| 1283 | 558121.6486 | 366164.3679 |
| 1284 | 558126.2297 | 366161.6028 |
| 1285 | 558116.1819 | 366144.9073 |
| 1286 | 558113.4968 | 366146.5342 |
| 1287 | 558110.9058 | 366142.2579 |
| 1288 | 558113.6608 | 366140.5782 |
| 1289 | 558098.1041 | 366114.6763 |
| 1290 | 558095.8772 | 366115.9648 |
| 1291 | 558093.3733 | 366111.6369 |
| 1292 | 558095.5365 | 366110.3854 |
| 1293 | 558091.2624 | 366103.5421 |
| 1294 | 558089.2871 | 366104.7758 |
| 1295 | 558086.6385 | 366100.5349 |
| 1296 | 558088.7898 | 366099.1913 |
| 1297 | 558084.3701 | 366091.7948 |
| 1298 | 558081.7960 | 366093.3002 |
| 1299 | 558079.3100 | 366089.1600 |
| 1300 | 558081.7612 | 366087.4898 |
| 1301 | 558075.9273 | 366077.7704 |
| 1302 | 558072.2700 | 366079.1500 |
| 1303 | 558070.5900 | 366076.5200 |
| 1304 | 558069.9960 | 366075.4517 |
| 1305 | 558073.2731 | 366073.5318 |
| 1306 | 558066.3170 | 366063.0434 |
| 1307 | 558062.9387 | 366065.1475 |
| 1308 | 558060.2954 | 366060.9034 |
| 1309 | 558063.4883 | 366058.7817 |
| 1310 | 558059.1242 | 366051.5404 |
| 1311 | 558056.4983 | 366047.0710 |
| 1312 | 558051.4351 | 366050.3462 |
| 1313 | 558048.9507 | 366046.0403 |
| 1314 | 558053.7379 | 366042.9017 |

| | | |
|--------------|----------------|--------------|
| Инд. № подл. | Подпись и дата | Взам. инв. № |
| | | |

| | | | | | |
|------|----------|------|--------|-------|------|
| | | | | | |
| Изм. | Кол. уч. | Лист | № док. | Подп. | Дата |

Н1220-ППТ.ТЧ

Лист

| | | |
|------|-------------|-------------|
| 1315 | 558033.7071 | 366013.6080 |
| 1316 | 558028.6102 | 366017.1463 |
| 1317 | 558025.7588 | 366013.0391 |
| 1318 | 558030.9039 | 366009.5124 |
| 1319 | 558022.9432 | 365997.8986 |
| 1320 | 558017.8645 | 366001.3377 |
| 1321 | 558015.0610 | 365997.1977 |
| 1322 | 558020.1410 | 365993.7801 |
| 1323 | 558014.5734 | 365985.6318 |
| 1324 | 558011.1352 | 365987.9811 |
| 1325 | 558008.3144 | 365983.8528 |
| 1326 | 558011.7761 | 365981.4875 |
| 1327 | 558008.0572 | 365976.0448 |
| 1328 | 558000.9607 | 365962.9452 |
| 1329 | 557981.9665 | 365972.1920 |
| 1330 | 557949.9521 | 365984.4861 |
| 1331 | 557952.2443 | 365990.2389 |
| 1332 | 557947.5995 | 365992.0896 |
| 1333 | 557945.2846 | 365986.2800 |
| 1334 | 557937.9361 | 365989.1023 |
| 1335 | 557937.2500 | 365987.0900 |
| 1336 | 557939.7520 | 365986.2258 |
| 1337 | 557938.7830 | 365983.4206 |
| 1338 | 557949.0255 | 365979.4852 |
| 1339 | 557948.4709 | 365978.1303 |
| 1340 | 557953.1385 | 365976.3377 |
| 1341 | 557953.6639 | 365977.7058 |
| 1342 | 557979.9722 | 365967.6019 |
| 1343 | 557998.5768 | 365958.5447 |
| 1344 | 557992.4540 | 365947.2424 |
| 1345 | 557970.9375 | 365900.2134 |
| 1346 | 557971.4100 | 365900.0200 |
| 1347 | 557975.4902 | 365898.1311 |
| 1348 | 557996.9308 | 365945.0093 |
| 1349 | 558002.0030 | 365954.3723 |
| 1350 | 558018.8907 | 365944.5619 |
| 1351 | 558025.6029 | 365940.1735 |
| 1352 | 558024.5074 | 365938.4979 |
| 1353 | 558028.6924 | 365935.7618 |
| 1354 | 558029.8114 | 365937.4734 |
| 1355 | 558061.6613 | 365917.1747 |
| 1356 | 558060.3371 | 365915.0025 |
| 1357 | 558064.6063 | 365912.3999 |
| 1358 | 558065.7616 | 365914.2950 |
| 1359 | 558084.2291 | 365902.6538 |
| 1360 | 558082.4295 | 365899.7989 |
| 1361 | 558086.6592 | 365897.1326 |
| 1362 | 558088.4103 | 365899.9105 |
| 1363 | 558098.7749 | 365893.2704 |

| | | |
|--------------|----------------|--------------|
| Инд. № подл. | Подпись и дата | Взам. инв. № |
| | | |

| | | | | | |
|------|----------|------|--------|-------|------|
| | | | | | |
| Изм. | Кол. уч. | Лист | № док. | Подп. | Дата |

Н1220-ППТ.ТЧ

Лист

| | | |
|------|-------------|-------------|
| 1364 | 558108.0874 | 365887.9137 |
| 1365 | 558104.8900 | 365892.0900 |
| | | |
| 1366 | 558189.3518 | 366251.0947 |
| 1367 | 558180.2093 | 366236.4261 |
| 1368 | 558165.5153 | 366214.0345 |
| 1369 | 558168.7087 | 366212.1789 |
| 1370 | 558166.2964 | 366207.7993 |
| 1371 | 558162.7720 | 366209.8486 |
| 1372 | 558153.0958 | 366194.9605 |
| 1373 | 558156.6127 | 366192.8961 |
| 1374 | 558154.1598 | 366188.5391 |
| 1375 | 558150.2710 | 366190.8262 |
| 1376 | 558126.7793 | 366152.8986 |
| 1377 | 558131.3927 | 366150.1565 |
| 1378 | 558128.8768 | 366145.8355 |
| 1379 | 558124.1951 | 366148.6136 |
| 1380 | 558119.6080 | 366140.8832 |
| 1381 | 558124.4011 | 366138.0209 |
| 1382 | 558121.8447 | 366133.7238 |
| 1383 | 558117.0745 | 366136.5724 |
| 1384 | 558109.7707 | 366124.4702 |
| 1385 | 558114.9999 | 366121.3880 |
| 1386 | 558112.4934 | 366117.0616 |
| 1387 | 558107.2001 | 366120.1816 |
| 1388 | 558094.1137 | 366098.3441 |
| 1389 | 558078.6604 | 366072.6084 |
| 1390 | 558066.7509 | 366054.6573 |
| 1391 | 558064.8956 | 366051.4934 |
| 1392 | 558083.2234 | 366039.1600 |
| 1393 | 558099.0885 | 366022.1343 |
| 1394 | 558102.4501 | 366018.3572 |
| 1395 | 558113.4793 | 366011.8282 |
| 1396 | 558112.7996 | 366010.7219 |
| 1397 | 558125.2689 | 366002.9935 |
| 1398 | 558125.9742 | 366004.1314 |
| 1399 | 558129.0388 | 366001.9541 |
| 1400 | 558146.7855 | 365991.1479 |
| 1401 | 558148.8935 | 365990.2888 |
| 1402 | 558148.2600 | 365989.3100 |
| 1403 | 558151.8800 | 365987.2500 |
| 1404 | 558152.2357 | 365987.8628 |
| 1405 | 558167.3396 | 365978.7165 |
| 1406 | 558202.1536 | 365956.8106 |
| 1407 | 558202.0000 | 365956.5900 |
| 1408 | 558203.6900 | 365955.4700 |
| 1409 | 558203.9400 | 365955.6900 |
| 1410 | 558204.5188 | 365955.3216 |
| 1411 | 558217.5000 | 365947.0600 |

| | | |
|---------------|----------------|--------------|
| Индв. № подл. | Подпись и дата | Взам. инв. № |
| | | |

| | | | | | |
|------|----------|------|--------|-------|------|
| | | | | | |
| Изм. | Кол. уч. | Лист | № док. | Подп. | Дата |

Н1220-ППТ.ТЧ

Лист

| | | |
|------|-------------|-------------|
| 1412 | 558219.6290 | 365946.0432 |
| 1413 | 558232.6524 | 365967.4741 |
| 1414 | 558238.3983 | 365976.3601 |
| 1415 | 558237.8367 | 365976.7398 |
| 1416 | 558240.6373 | 365980.8818 |
| 1417 | 558241.1834 | 365980.5126 |
| 1418 | 558245.7018 | 365987.1955 |
| 1419 | 558253.3898 | 366000.1712 |
| 1420 | 558252.2073 | 366000.8719 |
| 1421 | 558254.7560 | 366005.1735 |
| 1422 | 558255.9751 | 366004.4512 |
| 1423 | 558257.2422 | 366006.5577 |
| 1424 | 558259.7557 | 366010.3904 |
| 1425 | 558263.4800 | 366008.5100 |
| 1426 | 558269.3600 | 366020.3400 |
| 1427 | 558266.9789 | 366021.5236 |
| 1428 | 558271.6819 | 366029.1110 |
| 1429 | 558270.1282 | 366030.0490 |
| 1430 | 558272.7124 | 366034.3294 |
| 1431 | 558274.3133 | 366033.3629 |
| 1432 | 558281.1108 | 366044.2617 |
| 1433 | 558279.5989 | 366045.1239 |
| 1434 | 558282.2250 | 366049.4372 |
| 1435 | 558283.7714 | 366048.4957 |
| 1436 | 558285.4064 | 366051.0845 |
| 1437 | 558283.2676 | 366052.3868 |
| 1438 | 558285.8678 | 366056.6575 |
| 1439 | 558288.0758 | 366055.3131 |
| 1440 | 558307.2323 | 366085.6898 |
| 1441 | 558312.9078 | 366094.2086 |
| 1442 | 558311.0197 | 366095.4665 |
| 1443 | 558313.7920 | 366099.6276 |
| 1444 | 558315.6419 | 366098.4557 |
| 1445 | 558322.9620 | 366110.0115 |
| 1446 | 558321.2554 | 366111.1170 |
| 1447 | 558323.9737 | 366115.3135 |
| 1448 | 558325.6264 | 366114.2988 |
| 1449 | 558337.6139 | 366133.8230 |
| 1450 | 558336.4460 | 366134.5792 |
| 1451 | 558339.1634 | 366138.7763 |
| 1452 | 558340.2177 | 366138.0937 |
| 1453 | 558348.7839 | 366152.1688 |
| 1454 | 558326.1766 | 366165.0219 |
| 1455 | 558321.7302 | 366167.8418 |
| 1456 | 558319.6321 | 366164.2726 |
| 1457 | 558315.2696 | 366166.7157 |
| 1458 | 558317.5013 | 366170.5102 |
| 1459 | 558288.3613 | 366188.8331 |
| 1460 | 558268.3187 | 366201.4171 |

| | | |
|---------------|----------------|--------------|
| Индв. № подл. | Подпись и дата | Взам. инв. № |
| | | |

| | | | | | |
|------|----------|------|--------|-------|------|
| | | | | | |
| Изм. | Коп. уч. | Лист | № док. | Подп. | Дата |

Н1220-ППТ.ТЧ

Лист

| | | |
|------|-------------|-------------|
| 1461 | 558265.6687 | 366196.9252 |
| 1462 | 558261.3150 | 366199.3840 |
| 1463 | 558264.0892 | 366204.0844 |
| 1464 | 558243.0364 | 366217.4050 |
| 1465 | 558208.1805 | 366239.2584 |
| 1466 | 558205.7060 | 366235.1097 |
| 1467 | 558201.4205 | 366237.6854 |
| 1468 | 558203.9449 | 366241.9185 |
| | | |
| 1469 | 558312.0481 | 366445.9695 |
| 1470 | 558333.4358 | 366432.3810 |
| 1471 | 558331.4705 | 366429.1932 |
| 1472 | 558335.7267 | 366426.5693 |
| 1473 | 558337.6833 | 366429.7000 |
| 1474 | 558354.1678 | 366419.3974 |
| 1475 | 558352.2798 | 366416.3144 |
| 1476 | 558356.5438 | 366413.7031 |
| 1477 | 558358.3977 | 366416.7306 |
| 1478 | 558378.5051 | 366403.9384 |
| 1479 | 558376.4477 | 366400.6280 |
| 1480 | 558380.6944 | 366397.9887 |
| 1481 | 558382.8131 | 366401.3978 |
| 1482 | 558387.9143 | 366398.0418 |
| 1483 | 558396.9012 | 366392.4506 |
| 1484 | 558394.5974 | 366388.9067 |
| 1485 | 558398.7896 | 366386.1816 |
| 1486 | 558401.1411 | 366389.7990 |
| 1487 | 558402.6611 | 366388.8408 |
| 1488 | 558406.3692 | 366385.3212 |
| 1489 | 558460.6295 | 366351.1997 |
| 1490 | 558469.6428 | 366345.8438 |
| 1491 | 558457.4253 | 366325.2831 |
| 1492 | 558452.5022 | 366328.2663 |
| 1493 | 558449.9110 | 366323.9901 |
| 1494 | 558454.8322 | 366321.0081 |
| 1495 | 558446.2847 | 366307.4127 |
| 1496 | 558442.3399 | 366310.0381 |
| 1497 | 558439.5697 | 366305.8757 |
| 1498 | 558443.6184 | 366303.1811 |
| 1499 | 558430.8464 | 366282.4889 |
| 1500 | 558426.0406 | 366285.5082 |
| 1501 | 558423.3807 | 366281.2745 |
| 1502 | 558428.2331 | 366278.2258 |
| 1503 | 558414.9839 | 366256.4105 |
| 1504 | 558410.6269 | 366259.1707 |
| 1505 | 558408.2089 | 366254.8307 |
| 1506 | 558412.3945 | 366252.1320 |
| 1507 | 558409.6223 | 366247.5262 |
| 1508 | 558404.3843 | 366250.7569 |

| | | |
|--------------|----------------|--------------|
| Инд. № подл. | Подпись и дата | Взам. инв. № |
| | | |

| | | | | | |
|------|----------|------|--------|-------|------|
| | | | | | |
| Изм. | Кол. уч. | Лист | № док. | Подп. | Дата |

Н1220-ППТ.ТЧ

Лист

| | | |
|------|-------------|-------------|
| 1509 | 558401.7595 | 366246.5013 |
| 1510 | 558406.9827 | 366243.2177 |
| 1511 | 558401.0063 | 366233.7109 |
| 1512 | 558395.3386 | 366237.0842 |
| 1513 | 558392.7813 | 366232.7876 |
| 1514 | 558398.3449 | 366229.4763 |
| 1515 | 558395.6947 | 366225.2576 |
| 1516 | 558390.2587 | 366228.5864 |
| 1517 | 558387.6476 | 366224.3223 |
| 1518 | 558393.0389 | 366221.0209 |
| 1519 | 558390.9368 | 366217.6566 |
| 1520 | 558386.4440 | 366220.6263 |
| 1521 | 558383.6870 | 366216.4551 |
| 1522 | 558388.2789 | 366213.4199 |
| 1523 | 558375.1513 | 366192.6271 |
| 1524 | 558371.3147 | 366195.2511 |
| 1525 | 558368.4920 | 366191.1241 |
| 1526 | 558372.4703 | 366188.4032 |
| 1527 | 558369.0491 | 366183.0594 |
| 1528 | 558364.4139 | 366174.4444 |
| 1529 | 558354.8256 | 366161.5786 |
| 1530 | 558351.4954 | 366156.3789 |
| 1531 | 558330.5180 | 366168.3052 |
| 1532 | 558331.4198 | 366169.7778 |
| 1533 | 558327.1103 | 366172.3147 |
| 1534 | 558326.2440 | 366170.8999 |
| 1535 | 558292.6672 | 366192.0179 |
| 1536 | 558294.1759 | 366194.5341 |
| 1537 | 558289.8877 | 366197.1053 |
| 1538 | 558288.3896 | 366194.7193 |
| 1539 | 558247.5700 | 366220.3300 |
| 1540 | 558222.6700 | 366236.0500 |
| 1541 | 558220.2007 | 366237.6244 |
| 1542 | 558220.6784 | 366238.4201 |
| 1543 | 558216.3916 | 366240.9937 |
| 1544 | 558215.9635 | 366240.2807 |
| 1545 | 558191.9978 | 366255.3378 |
| 1546 | 558230.7812 | 366316.8399 |
| 1547 | 558234.9182 | 366314.4416 |
| 1548 | 558237.4931 | 366318.7276 |
| 1549 | 558233.4999 | 366321.1265 |
| 1550 | 558239.7442 | 366330.8982 |
| 1551 | 558243.4937 | 366328.6460 |
| 1552 | 558246.0803 | 366332.9250 |
| 1553 | 558242.4194 | 366335.1243 |
| 1554 | 558245.4373 | 366339.8332 |
| 1555 | 558249.2594 | 366337.6029 |
| 1556 | 558251.7526 | 366341.9370 |
| 1557 | 558248.1278 | 366344.0511 |

| | | |
|--------------|----------------|--------------|
| Инд. № подл. | Подпись и дата | Взам. инв. № |
| | | |

| | | | | | |
|------|----------|------|--------|-------|------|
| | | | | | |
| Изм. | Коп. уч. | Лист | № док. | Подп. | Дата |

Н1220-ППТ.ТЧ

Лист

| | | |
|------|-------------|-------------|
| 1558 | 558253.7738 | 366352.9790 |
| 1559 | 558259.1631 | 366361.4963 |
| 1560 | 558262.4823 | 366359.4867 |
| 1561 | 558265.0719 | 366363.7639 |
| 1562 | 558261.8137 | 366365.7365 |
| 1563 | 558263.7077 | 366368.7908 |
| 1564 | 558266.8779 | 366366.8220 |
| 1565 | 558269.5666 | 366371.0375 |
| 1566 | 558266.3476 | 366373.0379 |
| 1567 | 558275.7139 | 366388.0834 |
| 1568 | 558278.3066 | 366386.5109 |
| 1569 | 558280.8930 | 366390.7899 |
| 1570 | 558278.3585 | 366392.3271 |
| 1571 | 558289.6633 | 366410.4541 |
| 1572 | 558304.6861 | 366434.2361 |
| | | |
| 1573 | 558606.5218 | 366723.9756 |
| 1574 | 558607.2668 | 366723.1381 |
| 1575 | 558606.4366 | 366716.4782 |
| 1576 | 558596.9302 | 366717.4494 |
| 1577 | 558596.4220 | 366712.4752 |
| 1578 | 558605.8831 | 366711.5087 |
| 1579 | 558604.7541 | 366701.3705 |
| 1580 | 558609.9854 | 366671.8346 |
| 1581 | 558598.8581 | 366669.8391 |
| 1582 | 558599.7407 | 366664.9176 |
| 1583 | 558610.8616 | 366666.8873 |
| 1584 | 558614.8306 | 366644.4785 |
| 1585 | 558612.9551 | 366618.9851 |
| 1586 | 558609.8614 | 366619.6559 |
| 1587 | 558608.5821 | 366613.8575 |
| 1588 | 558612.5088 | 366612.9187 |
| 1589 | 558611.8914 | 366604.5270 |
| 1590 | 558606.6306 | 366604.9445 |
| 1591 | 558605.3457 | 366600.0320 |
| 1592 | 558611.5232 | 366599.5405 |
| 1593 | 558606.9638 | 366574.2408 |
| 1594 | 558605.6085 | 366568.8932 |
| 1595 | 558602.3789 | 366561.1534 |
| 1596 | 558598.3947 | 366562.2347 |
| 1597 | 558597.5300 | 366559.9300 |
| 1598 | 558595.9390 | 366560.5099 |
| 1599 | 558595.2338 | 366557.9117 |
| 1600 | 558600.4370 | 366556.4996 |
| 1601 | 558599.3084 | 366553.7950 |
| 1602 | 558594.2036 | 366543.9030 |
| 1603 | 558589.9284 | 366546.1253 |
| 1604 | 558587.3307 | 366541.2013 |
| 1605 | 558591.7248 | 366538.8832 |

| | | |
|---------------|----------------|--------------|
| Инва. № подл. | Подпись и дата | Взам. инв. № |
| | | |

| | | | | | |
|------|----------|------|--------|-------|------|
| | | | | | |
| Изм. | Коп. уч. | Лист | № док. | Подп. | Дата |

Н1220-ППТ.ТЧ

Лист

| | | |
|------|-------------|-------------|
| 1606 | 558588.0892 | 366531.7343 |
| 1607 | 558578.1183 | 366513.7693 |
| 1608 | 558575.6771 | 366509.7871 |
| 1609 | 558570.5178 | 366513.0325 |
| 1610 | 558567.8555 | 366508.8002 |
| 1611 | 558573.0337 | 366505.5430 |
| 1612 | 558567.7588 | 366497.1061 |
| 1613 | 558562.1518 | 366500.6169 |
| 1614 | 558559.4983 | 366496.3791 |
| 1615 | 558565.1645 | 366492.8312 |
| 1616 | 558553.4713 | 366473.1229 |
| 1617 | 558547.2915 | 366476.8359 |
| 1618 | 558544.7164 | 366472.5501 |
| 1619 | 558550.9594 | 366468.7990 |
| 1620 | 558545.0824 | 366458.4398 |
| 1621 | 558538.3441 | 366462.4837 |
| 1622 | 558535.7715 | 366458.1963 |
| 1623 | 558542.6144 | 366454.0896 |
| 1624 | 558529.7271 | 366431.5316 |
| 1625 | 558521.5869 | 366436.4987 |
| 1626 | 558518.9855 | 366432.2288 |
| 1627 | 558527.2145 | 366427.2073 |
| 1628 | 558524.9818 | 366423.3684 |
| 1629 | 558517.4276 | 366410.8763 |
| 1630 | 558509.2986 | 366415.9932 |
| 1631 | 558506.6354 | 366411.7615 |
| 1632 | 558514.8399 | 366406.5970 |
| 1633 | 558503.9582 | 366388.3005 |
| 1634 | 558496.0802 | 366392.6566 |
| 1635 | 558493.6610 | 366388.2808 |
| 1636 | 558501.4378 | 366383.9806 |
| 1637 | 558496.3005 | 366374.9603 |
| 1638 | 558488.6814 | 366379.1715 |
| 1639 | 558486.2643 | 366374.7946 |
| 1640 | 558493.8451 | 366370.6046 |
| 1641 | 558479.8163 | 366345.4657 |
| 1642 | 558443.3603 | 366367.9364 |
| 1643 | 558448.1170 | 366374.2778 |
| 1644 | 558444.1556 | 366377.3285 |
| 1645 | 558439.1148 | 366370.6055 |
| 1646 | 558409.4525 | 366389.2883 |
| 1647 | 558405.7452 | 366392.8072 |
| 1648 | 558399.6363 | 366396.6582 |
| 1649 | 558392.4048 | 366401.3257 |
| 1650 | 558397.6672 | 366409.4790 |
| 1651 | 558393.4663 | 366412.1904 |
| 1652 | 558388.0409 | 366403.9435 |
| 1653 | 558382.4573 | 366407.5464 |
| 1654 | 558387.8446 | 366415.8954 |

| | | |
|---------------|----------------|--------------|
| Индв. № подл. | Подпись и дата | Взам. инв. № |
| | | |

| | | | | | |
|------|----------|------|--------|-------|------|
| | | | | | |
| Изм. | Кол. уч. | Лист | № док. | Подп. | Дата |

Н1220-ППТ.ТЧ

Лист

| | | |
|------|-------------|-------------|
| 1655 | 558383.6433 | 366418.6063 |
| 1656 | 558378.1291 | 366410.0607 |
| 1657 | 558318.0990 | 366448.0516 |
| 1658 | 558323.2370 | 366456.7374 |
| 1659 | 558323.3637 | 366462.3519 |
| 1660 | 558331.2791 | 366475.9493 |
| 1661 | 558334.8471 | 366473.7760 |
| 1662 | 558337.4613 | 366478.0382 |
| 1663 | 558333.8121 | 366480.2610 |
| 1664 | 558347.3353 | 366503.2618 |
| 1665 | 558350.5613 | 366501.3356 |
| 1666 | 558353.1147 | 366505.6344 |
| 1667 | 558349.9513 | 366507.5234 |
| 1668 | 558358.7563 | 366520.4944 |
| 1669 | 558361.2727 | 366519.1350 |
| 1670 | 558367.6689 | 366529.1104 |
| 1671 | 558365.5047 | 366530.6208 |
| 1672 | 558376.5406 | 366548.0153 |
| 1673 | 558382.4185 | 366557.1327 |
| 1674 | 558385.1795 | 366555.5024 |
| 1675 | 558387.7251 | 366559.8059 |
| 1676 | 558385.1237 | 366561.3419 |
| 1677 | 558393.3302 | 366574.0837 |
| 1678 | 558401.4686 | 366587.7504 |
| 1679 | 558404.9105 | 366585.7008 |
| 1680 | 558407.4628 | 366590.0003 |
| 1681 | 558404.0268 | 366592.0464 |
| 1682 | 558410.8618 | 366603.5017 |
| 1683 | 558414.6431 | 366601.2628 |
| 1684 | 558417.1905 | 366605.5652 |
| 1685 | 558414.0083 | 366607.4493 |
| 1686 | 558435.4322 | 366643.6323 |
| 1687 | 558438.7475 | 366641.6800 |
| 1688 | 558441.2846 | 366645.9886 |
| 1689 | 558437.8125 | 366648.0331 |
| 1690 | 558440.5522 | 366652.6857 |
| 1691 | 558443.5390 | 366650.9330 |
| 1692 | 558446.1458 | 366655.2006 |
| 1693 | 558442.8942 | 366657.1087 |
| 1694 | 558447.8693 | 366666.7001 |
| 1695 | 558450.8685 | 366664.9505 |
| 1696 | 558453.3879 | 366669.2694 |
| 1697 | 558451.0831 | 366670.6139 |
| 1698 | 558458.3891 | 366684.3340 |
| 1699 | 558461.1679 | 366682.7361 |
| 1700 | 558463.6604 | 366687.0705 |
| 1701 | 558460.6442 | 366688.8050 |
| 1702 | 558469.2403 | 366704.7120 |
| 1703 | 558472.1970 | 366703.1050 |

| | | |
|---------------|----------------|--------------|
| Индв. № подл. | Подпись и дата | Взам. инв. № |
| | | |

| | | | | | |
|------|----------|------|--------|-------|------|
| | | | | | |
| Изм. | Кол. уч. | Лист | № док. | Подп. | Дата |

Н1220-ППТ.ТЧ

Лист

| | | |
|------|-------------|-------------|
| 1704 | 558474.5269 | 366707.5294 |
| 1705 | 558471.5594 | 366709.1423 |
| 1706 | 558479.8776 | 366724.7770 |
| 1707 | 558482.3785 | 366723.3279 |
| 1708 | 558484.8853 | 366727.6542 |
| 1709 | 558482.1310 | 366729.2501 |
| 1710 | 558490.7604 | 366745.1255 |
| 1711 | 558493.9925 | 366743.2361 |
| 1712 | 558496.5101 | 366747.5561 |
| 1713 | 558493.1099 | 366749.5377 |
| 1714 | 558495.1256 | 366753.3231 |
| 1715 | 558498.3351 | 366751.4518 |
| 1716 | 558500.8282 | 366755.7860 |
| 1717 | 558497.4774 | 366757.7397 |
| 1718 | 558502.3200 | 366766.8338 |
| 1719 | 558565.6508 | 366747.1138 |
| 1720 | 558596.0862 | 366729.9499 |
| | | |
| 1721 | 558324.6023 | 365888.1924 |
| 1722 | 558334.6131 | 365905.3331 |
| 1723 | 558339.4674 | 365913.9863 |
| 1724 | 558343.2869 | 365921.7106 |
| 1725 | 558349.7128 | 365934.7057 |
| 1726 | 558356.9544 | 365946.4450 |
| 1727 | 558355.1868 | 365947.4505 |
| 1728 | 558357.6590 | 365951.7966 |
| 1729 | 558359.5808 | 365950.7034 |
| 1730 | 558369.7819 | 365967.2428 |
| 1731 | 558383.8314 | 365990.9692 |
| 1732 | 558395.4183 | 366011.0883 |
| 1733 | 558410.9053 | 366036.3087 |
| 1734 | 558408.4626 | 366037.7714 |
| 1735 | 558411.0331 | 366042.0601 |
| 1736 | 558413.5384 | 366040.5601 |
| 1737 | 558425.4248 | 366060.5225 |
| 1738 | 558422.3944 | 366062.0787 |
| 1739 | 558425.1169 | 366067.6702 |
| 1740 | 558428.5279 | 366065.7698 |
| 1741 | 558431.7536 | 366071.2171 |
| 1742 | 558446.5555 | 366097.8663 |
| 1743 | 558458.2465 | 366119.4479 |
| 1744 | 558461.2593 | 366126.2940 |
| 1745 | 558473.2695 | 366145.0002 |
| 1746 | 558508.8860 | 366201.1511 |
| 1747 | 558527.5264 | 366227.4430 |
| 1748 | 558526.9485 | 366230.1272 |
| 1749 | 558548.2515 | 366260.8509 |
| 1750 | 558547.5325 | 366261.2798 |
| 1751 | 558550.3786 | 366265.4290 |

| | | |
|---------------|----------------|--------------|
| Индв. № подл. | Подпись и дата | Взам. инв. № |
| | | |

| | | | | | |
|------|----------|------|--------|-------|------|
| | | | | | |
| Изм. | Коп. уч. | Лист | № док. | Подп. | Дата |

Н1220-ППТ.ТЧ

Лист

| | | |
|------|-------------|-------------|
| 1752 | 558551.1974 | 366264.9006 |
| 1753 | 558553.4973 | 366267.9245 |
| 1754 | 558558.6480 | 366286.3820 |
| 1755 | 558560.2074 | 366292.0532 |
| 1756 | 558561.6662 | 366296.2757 |
| 1757 | 558548.9312 | 366300.4320 |
| 1758 | 558525.6041 | 366313.6206 |
| 1759 | 558513.3463 | 366320.5803 |
| 1760 | 558511.8840 | 366317.8725 |
| 1761 | 558507.4474 | 366320.1782 |
| 1762 | 558508.9976 | 366323.0494 |
| 1763 | 558484.0866 | 366337.1935 |
| 1764 | 558473.9116 | 366343.2397 |
| 1765 | 558459.5982 | 366319.1995 |
| 1766 | 558468.5408 | 366313.5651 |
| 1767 | 558465.8754 | 366309.3347 |
| 1768 | 558456.9427 | 366314.9629 |
| 1769 | 558449.0042 | 366302.3461 |
| 1770 | 558459.0547 | 366296.2920 |
| 1771 | 558456.4769 | 366292.0077 |
| 1772 | 558446.3522 | 366298.1066 |
| 1773 | 558412.3322 | 366242.3327 |
| 1774 | 558393.5438 | 366212.3931 |
| 1775 | 558373.3623 | 366180.5233 |
| 1776 | 558368.5549 | 366171.6335 |
| 1777 | 558358.9406 | 366158.7328 |
| 1778 | 558355.8481 | 366153.9042 |
| 1779 | 558354.1709 | 366151.2856 |
| 1780 | 558361.7962 | 366146.2857 |
| 1781 | 558361.4500 | 366145.7700 |
| 1782 | 558372.9900 | 366137.0000 |
| 1783 | 558375.4414 | 366135.3681 |
| 1784 | 558373.6133 | 366132.5531 |
| 1785 | 558351.5105 | 366147.0731 |
| 1786 | 558343.7970 | 366134.3523 |
| 1787 | 558351.6187 | 366129.4046 |
| 1788 | 558348.9235 | 366125.1931 |
| 1789 | 558341.1873 | 366130.0870 |
| 1790 | 558321.4324 | 366098.2533 |
| 1791 | 558330.8651 | 366092.0922 |
| 1792 | 558328.1274 | 366087.9083 |
| 1793 | 558318.7121 | 366094.0580 |
| 1794 | 558313.0760 | 366085.4835 |
| 1795 | 558322.6976 | 366079.1877 |
| 1796 | 558319.8933 | 366075.0474 |
| 1797 | 558310.3643 | 366081.2827 |
| 1798 | 558292.9915 | 366053.7344 |
| 1799 | 558302.0706 | 366047.9009 |
| 1800 | 558299.3739 | 366043.6904 |

| | | |
|---------------|----------------|--------------|
| Индв. № подл. | Подпись и дата | Взам. инв. № |
| | | |

| | | | | | |
|------|----------|------|--------|-------|------|
| | | | | | |
| Изм. | Коп. уч. | Лист | № док. | Подп. | Дата |

Н1220-ППТ.ТЧ

Лист

| | | |
|------|-------------|-------------|
| 1801 | 558290.3231 | 366049.5057 |
| 1802 | 558280.1581 | 366033.2864 |
| 1803 | 558288.8327 | 366027.5087 |
| 1804 | 558286.0609 | 366023.3473 |
| 1805 | 558277.5167 | 366029.0379 |
| 1806 | 558276.9452 | 366028.1144 |
| 1807 | 558285.4465 | 366022.6786 |
| 1808 | 558282.7960 | 366018.4389 |
| 1809 | 558274.3120 | 366023.8625 |
| 1810 | 558264.7649 | 366008.9044 |
| 1811 | 558260.5718 | 366002.5191 |
| 1812 | 558268.3477 | 365997.0208 |
| 1813 | 558265.4609 | 365992.9383 |
| 1814 | 558258.0465 | 365998.1811 |
| 1815 | 558249.9256 | 365984.5158 |
| 1816 | 558249.3918 | 365983.7263 |
| 1817 | 558255.7257 | 365979.6022 |
| 1818 | 558253.7361 | 365976.4445 |
| 1819 | 558253.0000 | 365976.9800 |
| 1820 | 558252.2577 | 365975.8939 |
| 1821 | 558246.5908 | 365979.5835 |
| 1822 | 558244.7718 | 365976.8931 |
| 1823 | 558250.4779 | 365973.2898 |
| 1824 | 558250.1500 | 365972.8100 |
| 1825 | 558251.4387 | 365971.9962 |
| 1826 | 558249.0791 | 365968.2596 |
| 1827 | 558242.0036 | 365972.7277 |
| 1828 | 558236.8958 | 365964.8304 |
| 1829 | 558224.0069 | 365943.6192 |
| 1830 | 558234.5815 | 365937.6645 |
| 1831 | 558235.0957 | 365938.5594 |
| 1832 | 558239.4311 | 365936.0685 |
| 1833 | 558242.2118 | 365933.3943 |
| 1834 | 558318.0500 | 365892.0007 |
| | | |
| 1835 | 558460.5339 | 365804.2350 |
| 1836 | 558459.6239 | 365800.1274 |
| 1837 | 558453.9762 | 365802.0843 |
| 1838 | 558437.1482 | 365815.8475 |
| 1839 | 558400.3217 | 365841.9973 |
| 1840 | 558401.6023 | 365843.7855 |
| 1841 | 558397.5372 | 365846.6966 |
| 1842 | 558396.2499 | 365844.8991 |
| 1843 | 558384.3158 | 365853.5139 |
| 1844 | 558379.4100 | 365855.6800 |
| 1845 | 558353.2300 | 365871.5700 |
| 1846 | 558328.9091 | 365885.6523 |
| 1847 | 558336.4294 | 365898.5288 |
| 1848 | 558337.1062 | 365898.1456 |

| | | |
|---------------|----------------|--------------|
| Индв. № подл. | Подпись и дата | Взам. инв. № |
| | | |

| | | | | | |
|------|----------|------|--------|-------|------|
| | | | | | |
| Изм. | Кол. уч. | Лист | № док. | Подп. | Дата |

Н1220-ППТ.ТЧ

Лист

| | | |
|------|-------------|-------------|
| 1849 | 558337.6700 | 365899.1200 |
| 1850 | 558337.5300 | 365899.2400 |
| 1851 | 558339.4495 | 365902.5651 |
| 1852 | 558338.9164 | 365902.8664 |
| 1853 | 558343.8873 | 365911.6444 |
| 1854 | 558345.4576 | 365914.8201 |
| 1855 | 558346.2679 | 365914.3761 |
| 1856 | 558347.9500 | 365917.2900 |
| 1857 | 558348.7280 | 365918.7295 |
| 1858 | 558347.6758 | 365919.3060 |
| 1859 | 558354.0911 | 365932.2797 |
| 1860 | 558363.9299 | 365948.2294 |
| 1861 | 558365.0051 | 365947.7445 |
| 1862 | 558367.5457 | 365952.3242 |
| 1863 | 558366.7483 | 365952.8003 |
| 1864 | 558374.0592 | 365964.6531 |
| 1865 | 558385.5943 | 365984.0669 |
| 1866 | 558386.5742 | 365983.4759 |
| 1867 | 558389.1565 | 365987.7575 |
| 1868 | 558388.1138 | 365988.3864 |
| 1869 | 558398.7437 | 366006.8436 |
| 1870 | 558399.6050 | 366006.3368 |
| 1871 | 558402.1406 | 366010.6462 |
| 1872 | 558401.3099 | 366011.1520 |
| 1873 | 558405.0884 | 366017.3450 |
| 1874 | 558406.0263 | 366016.7727 |
| 1875 | 558408.6305 | 366021.0410 |
| 1876 | 558407.6996 | 366021.6090 |
| 1877 | 558415.2026 | 366033.7514 |
| 1878 | 558417.8393 | 366038.0083 |
| 1879 | 558418.7996 | 366037.4224 |
| 1880 | 558421.4038 | 366041.6907 |
| 1881 | 558420.4179 | 366042.2758 |
| 1882 | 558431.3414 | 366060.7091 |
| 1883 | 558434.1912 | 366065.5197 |
| 1884 | 558435.2725 | 366064.8976 |
| 1885 | 558439.9329 | 366072.7926 |
| 1886 | 558438.7002 | 366073.4708 |
| 1887 | 558445.9724 | 366086.6895 |
| 1888 | 558450.9295 | 366095.4435 |
| 1889 | 558463.1137 | 366118.0961 |
| 1890 | 558466.2767 | 366116.4705 |
| 1891 | 558467.3899 | 366118.6343 |
| 1892 | 558466.5500 | 366119.0500 |
| 1893 | 558467.6677 | 366121.3773 |
| 1894 | 558465.1311 | 366122.6809 |
| 1895 | 558465.6758 | 366123.9170 |
| 1896 | 558472.3714 | 366134.3076 |
| 1897 | 558474.7019 | 366132.7787 |

| | | |
|---------------|----------------|--------------|
| Индв. № подл. | Подпись и дата | Взам. инв. № |
| | | |

| | | | | | |
|------|----------|------|--------|-------|------|
| | | | | | |
| Изм. | Кол. уч. | Лист | № док. | Подп. | Дата |

Н1220-ППТ.ТЧ

Лист

| | | |
|------|-------------|-------------|
| 1898 | 558477.4195 | 366136.9588 |
| 1899 | 558475.0400 | 366138.4756 |
| 1900 | 558476.4126 | 366140.6290 |
| 1901 | 558478.6824 | 366139.1906 |
| 1902 | 558481.2909 | 366143.4573 |
| 1903 | 558479.1088 | 366144.8520 |
| 1904 | 558487.3636 | 366157.7673 |
| 1905 | 558489.1788 | 366156.6205 |
| 1906 | 558491.8493 | 366160.8476 |
| 1907 | 558490.0441 | 366161.9881 |
| 1908 | 558505.4922 | 366186.4166 |
| 1909 | 558507.2628 | 366185.3106 |
| 1910 | 558509.9117 | 366189.5512 |
| 1911 | 558508.1632 | 366190.6434 |
| 1912 | 558513.0482 | 366198.3778 |
| 1913 | 558514.2431 | 366200.1095 |
| 1914 | 558516.3019 | 366198.6889 |
| 1915 | 558519.1416 | 366202.8043 |
| 1916 | 558517.1657 | 366204.2096 |
| 1917 | 558521.6209 | 366210.4738 |
| 1918 | 558522.9876 | 366209.5469 |
| 1919 | 558525.7939 | 366213.6851 |
| 1920 | 558524.5158 | 366214.5519 |
| 1921 | 558532.8773 | 366226.3453 |
| 1922 | 558532.2948 | 366229.0512 |
| 1923 | 558545.0674 | 366247.3540 |
| 1924 | 558547.8628 | 366245.4743 |
| 1925 | 558550.4472 | 366249.7617 |
| 1926 | 558547.9034 | 366251.4723 |
| 1927 | 558553.4838 | 366259.6472 |
| 1928 | 558558.0545 | 366265.6570 |
| 1929 | 558562.7881 | 366282.6126 |
| 1930 | 558569.5331 | 366278.8881 |
| 1931 | 558571.9500 | 366283.2651 |
| 1932 | 558564.1522 | 366287.5710 |
| 1933 | 558564.9000 | 366290.3242 |
| 1934 | 558565.7136 | 366292.6776 |
| 1935 | 558578.4030 | 366287.7984 |
| 1936 | 558583.7865 | 366285.7765 |
| 1937 | 558609.8929 | 366271.8978 |
| 1938 | 558651.3580 | 366246.9017 |
| 1939 | 558650.7983 | 366245.8189 |
| 1940 | 558655.2401 | 366243.5231 |
| 1941 | 558655.8453 | 366244.4128 |
| 1942 | 558679.9841 | 366234.6629 |
| 1943 | 558709.8209 | 366237.8062 |
| 1944 | 558713.8591 | 366230.1706 |
| 1945 | 558682.7252 | 366180.2497 |
| 1946 | 558653.4443 | 366149.3030 |

| | | |
|--------------|----------------|--------------|
| Инд. № подл. | Подпись и дата | Взам. инв. № |
| | | |

| | | | | | |
|------|----------|------|--------|-------|------|
| | | | | | |
| Изм. | Кол. уч. | Лист | № док. | Подп. | Дата |

Н1220-ППТ.ТЧ

Лист

| | | |
|------|-------------|-------------|
| 1947 | 558650.3336 | 366152.1383 |
| 1948 | 558646.9655 | 366148.4429 |
| 1949 | 558649.7605 | 366145.8953 |
| 1950 | 558641.4527 | 366134.3658 |
| 1951 | 558638.0129 | 366130.6646 |
| 1952 | 558620.1409 | 366108.2863 |
| 1953 | 558605.1680 | 366079.2993 |
| 1954 | 558598.6535 | 366073.8061 |
| 1955 | 558590.6184 | 366091.1803 |
| 1956 | 558588.7900 | 366088.4600 |
| 1957 | 558586.3612 | 366090.0642 |
| 1958 | 558585.7658 | 366089.7613 |
| 1959 | 558594.6907 | 366070.4631 |
| 1960 | 558592.0406 | 366068.2251 |
| 1961 | 558582.9323 | 366064.2247 |
| 1962 | 558568.4834 | 366064.5938 |
| 1963 | 558553.8627 | 366059.2347 |
| 1964 | 558548.5084 | 366044.5897 |
| 1965 | 558546.9974 | 366041.6435 |
| 1966 | 558545.6409 | 366036.8310 |
| 1967 | 558542.7106 | 366027.8531 |
| 1968 | 558533.5143 | 366003.5819 |
| 1969 | 558525.6527 | 365978.0429 |
| 1970 | 558523.4726 | 365970.9502 |
| 1971 | 558522.0814 | 365971.3778 |
| 1972 | 558520.6124 | 365966.5985 |
| 1973 | 558521.8882 | 365966.1799 |
| 1974 | 558520.1819 | 365960.1938 |
| 1975 | 558515.4701 | 365949.9217 |
| 1976 | 558514.0317 | 365950.5298 |
| 1977 | 558512.0847 | 365945.9245 |
| 1978 | 558513.3396 | 365945.3162 |
| 1979 | 558510.3433 | 365939.2507 |
| 1980 | 558508.2587 | 365934.7518 |
| 1981 | 558492.6479 | 365900.1637 |
| 1982 | 558491.1983 | 365900.7642 |
| 1983 | 558487.6712 | 365892.3402 |
| 1984 | 558484.0092 | 365888.3164 |
| 1985 | 558471.4585 | 365861.8031 |
| 1986 | 558471.3902 | 365852.6001 |
| 1987 | 558465.1157 | 365821.3072 |
| 1988 | 558462.0357 | 365809.0042 |
| 1989 | 558458.9190 | 365809.9855 |
| 1990 | 558457.4173 | 365805.2163 |

| | | |
|---------------|----------------|--------------|
| Инва. № подл. | Подпись и дата | Взам. инв. № |
| | | |

| | | | | | |
|------|----------|------|--------|-------|------|
| | | | | | |
| Изм. | Кол. уч. | Лист | № док. | Подп. | Дата |

Н1220-ППТ.ТЧ

Лист

| | | |
|--------------|----------------|--------------|
| Инв. № подл. | Подпись и дата | Взам. инв. № |
| | | |

| | | | | | |
|------|----------|------|--------|-------|------|
| | | | | | |
| Изм. | Кол. уч. | Лист | № док. | Подп. | Дата |

Н1220-ИИТ.ТЧ

Лист