КАРТА ГРАНИЦ НАСЕЛЕННЫХ ПУНКТОВ
МУНИЦИПАЛЬНОГО ОБРАЗОВАНИЯ КЫЗЫЛ-ПОКУНСКОЕ СЕЛЬСКОЕ ПОСЕЛЕНИЕ
МАЛОКАРАЧАЕВСКОГО МУНИЦИПАЛЬНОГО РАЙОНА КАРАЧАЕВО-ЧЕРКЕССКОЙ РЕСПУБЛИКИ

Масштаб 1:10000

ГЕНЕРАЛЬНЫЙ ПЛАН
МУНИЦИПАЛЬНОГО ОБРАЗОВАНИЯ КЫЗЫЛ-ПОКУНСКОЕ СЕЛЬСКОЕ ПОСЕЛЕНИЕ

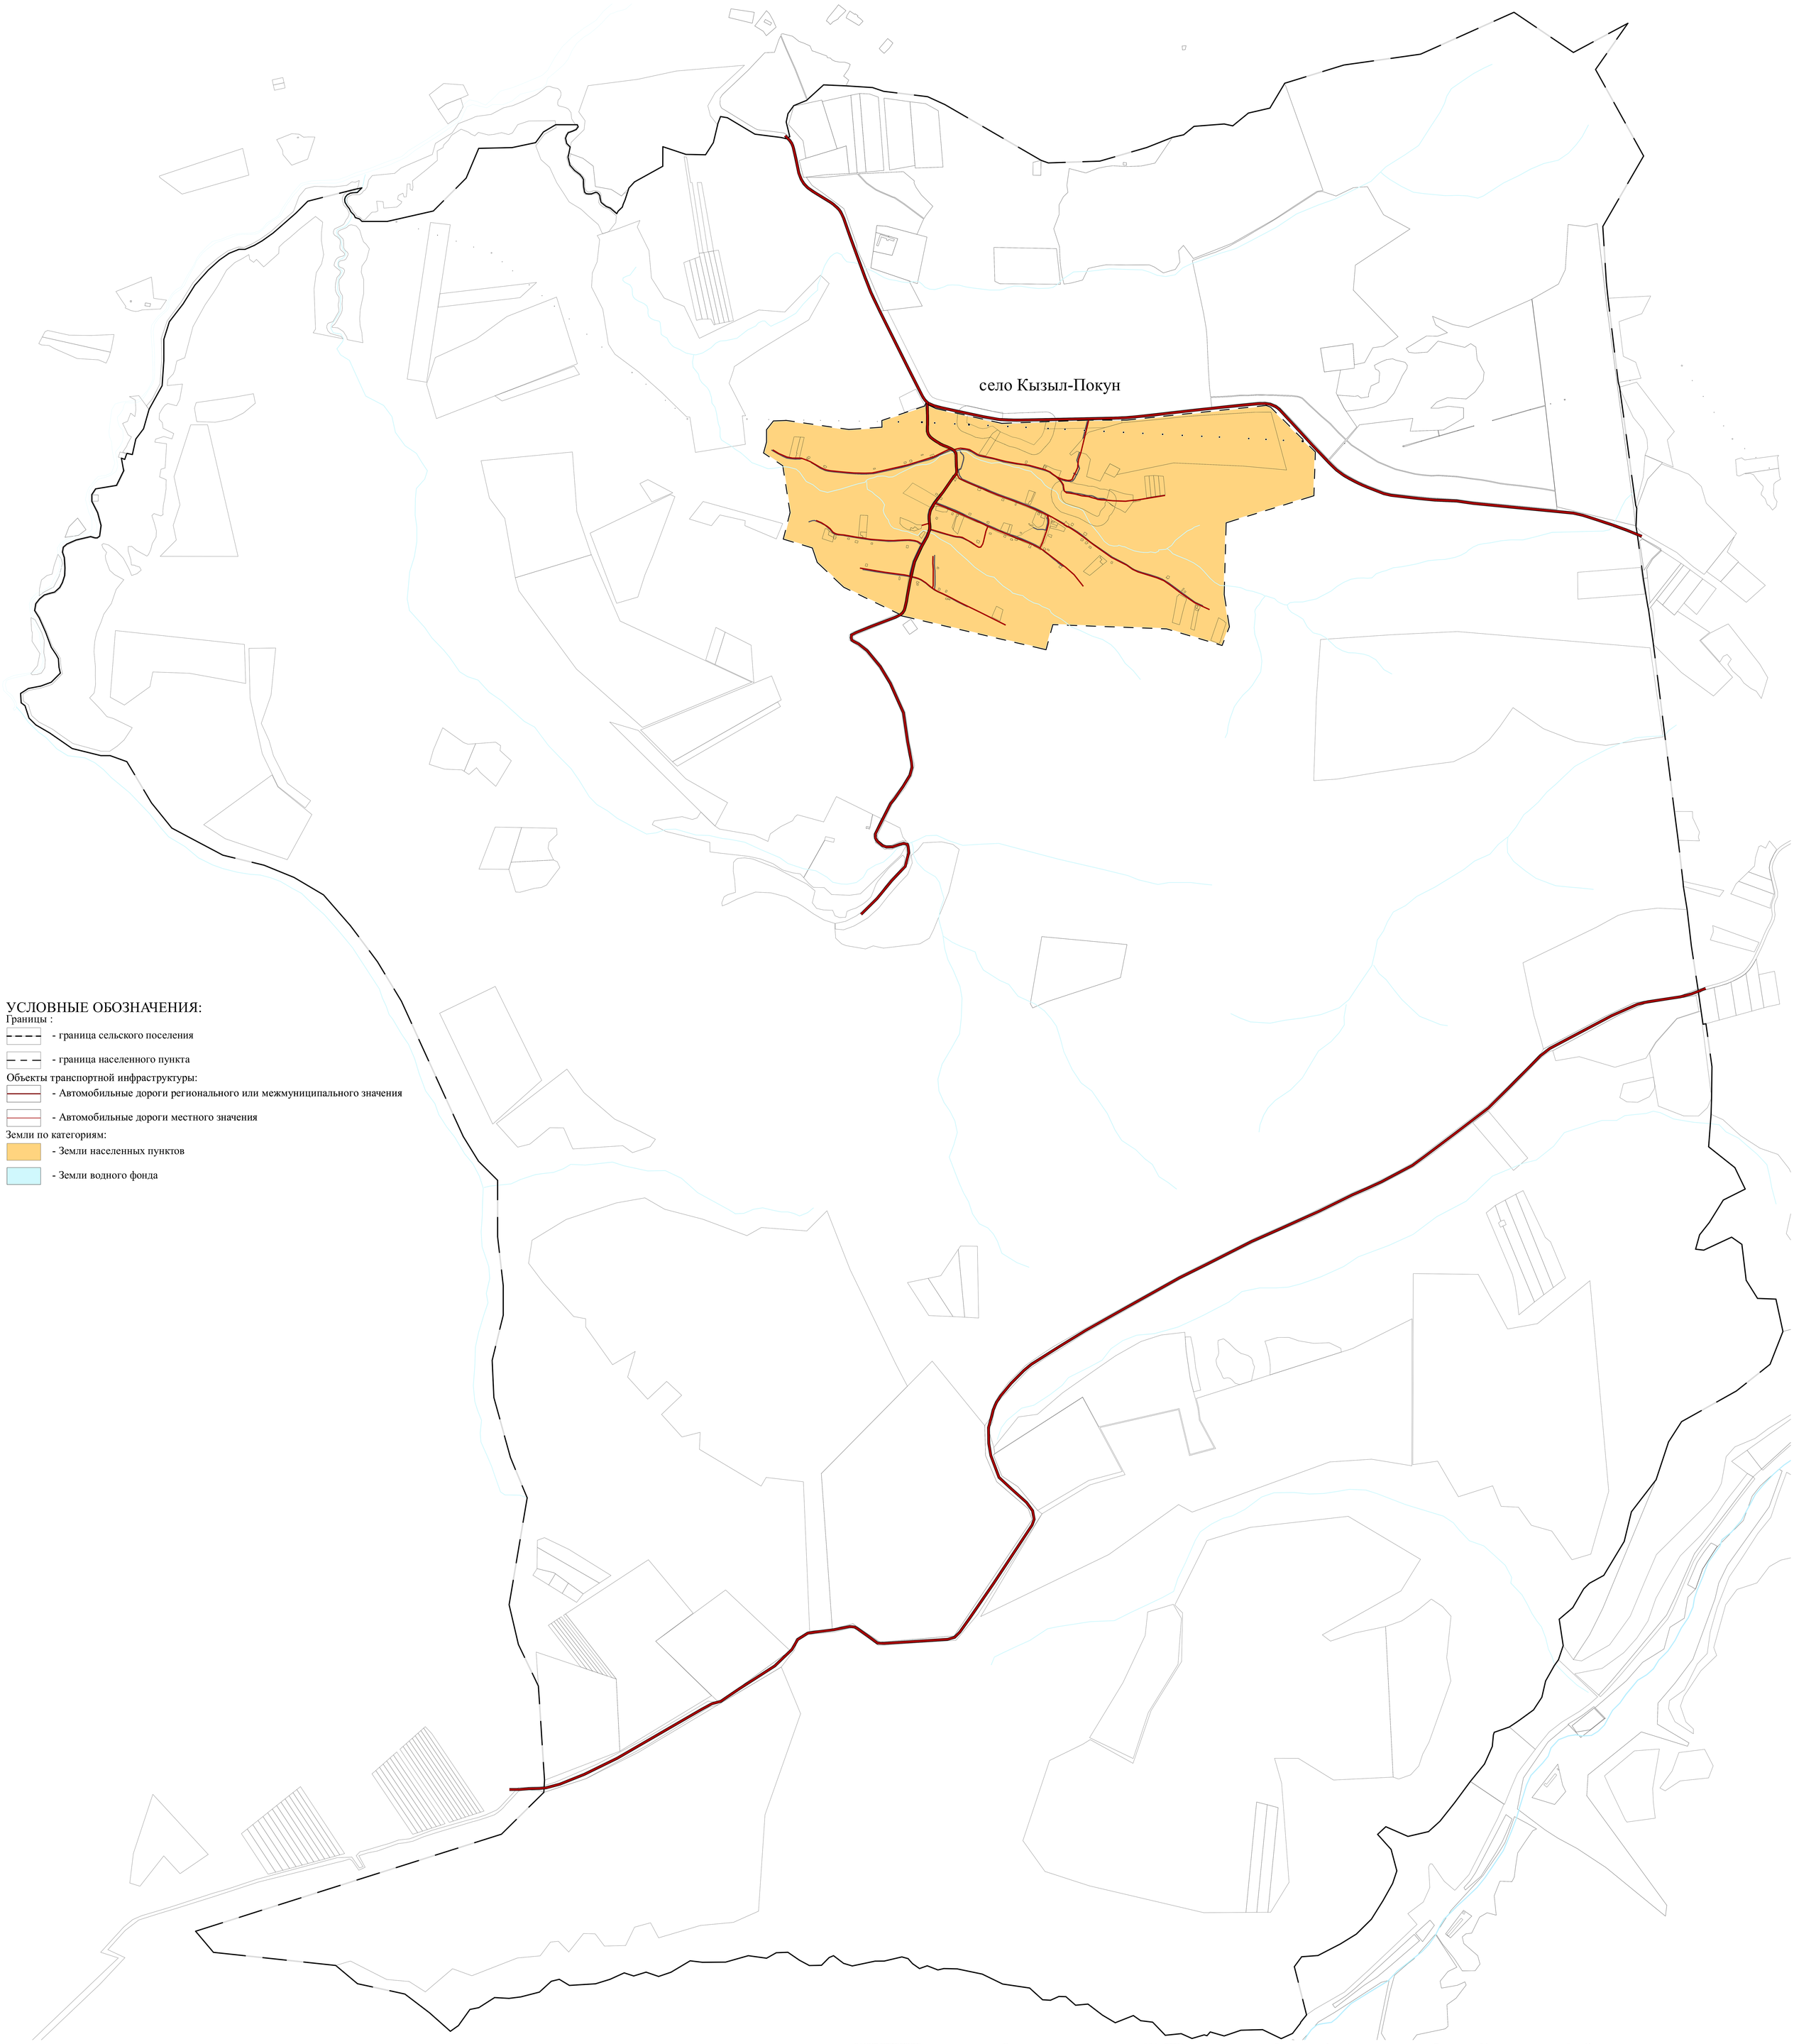

УСЛОВНЫЕ ОБОЗНАЧЕНИЯ:

Границы :

- граница сельского поселения
- граница населенного пункта

Объекты транспортной инфраструктуры:

- Автомобильные дороги регионального или межмуниципального значения
- Автомобильные дороги местного значения

Земли по категориям:

- Земли населенных пунктов
- Земли водного фонда

САНКТ-ПЕТЕРБУРГ
ООО «Муниципальные
Информационные Технологии»
2021

Карта составлена и подготовлена к изданию ООО «ТЕРРА» при
участии ИП Строев А.Н. в 2021
Ответственный редактор Н.Н. Строев
Технический редактор А.Н. Строев

Лицензия не требуется (основание: постановление Правительства РФ от
07.12.2011 N 1016).
Подписано в печать --.--.----
Формат польз.--- доля листа --- Бумага широкоформатная, мелованная
(электронный вид)
Печ. л. ---
Усл. печ. л. ---

Заказ № --
196158, г. Санкт-Петербург, ООО «Муниципальные Информационные
Технологии», Дунайский пр., д. 24, п. 431
© ИП Строев А.Н., ООО «МИТ», 2021
© Тематическое содержание. ООО «ТЕРРА», 2021