КАРТА ПЛАНИРУЕМОГО РАЗМЕЩЕНИЯ ОБЪЕКТОВ МЕСТНОГО ЗНАЧЕНИЯ
МУНИЦИПАЛЬНОГО ОБРАЗОВАНИЯ КРАСНОВОСТОЧНОЕ СЕЛЬСКОЕ ПОСЕЛЕНИЕ
МАЛОКАРАЧАЕВСКОГО МУНИЦИПАЛЬНОГО РАЙОНА КАРАЧАЕВО-ЧЕРКЕССКОЙ РЕСПУБЛИКИ

Масштаб 1:10000

ГЕНЕРАЛЬНЫЙ ПЛАН
МУНИЦИПАЛЬНОГО ОБРАЗОВАНИЯ КРАСНОВОСТОЧНОЕ СЕЛЬСКОЕ ПОСЕЛЕНИЕ

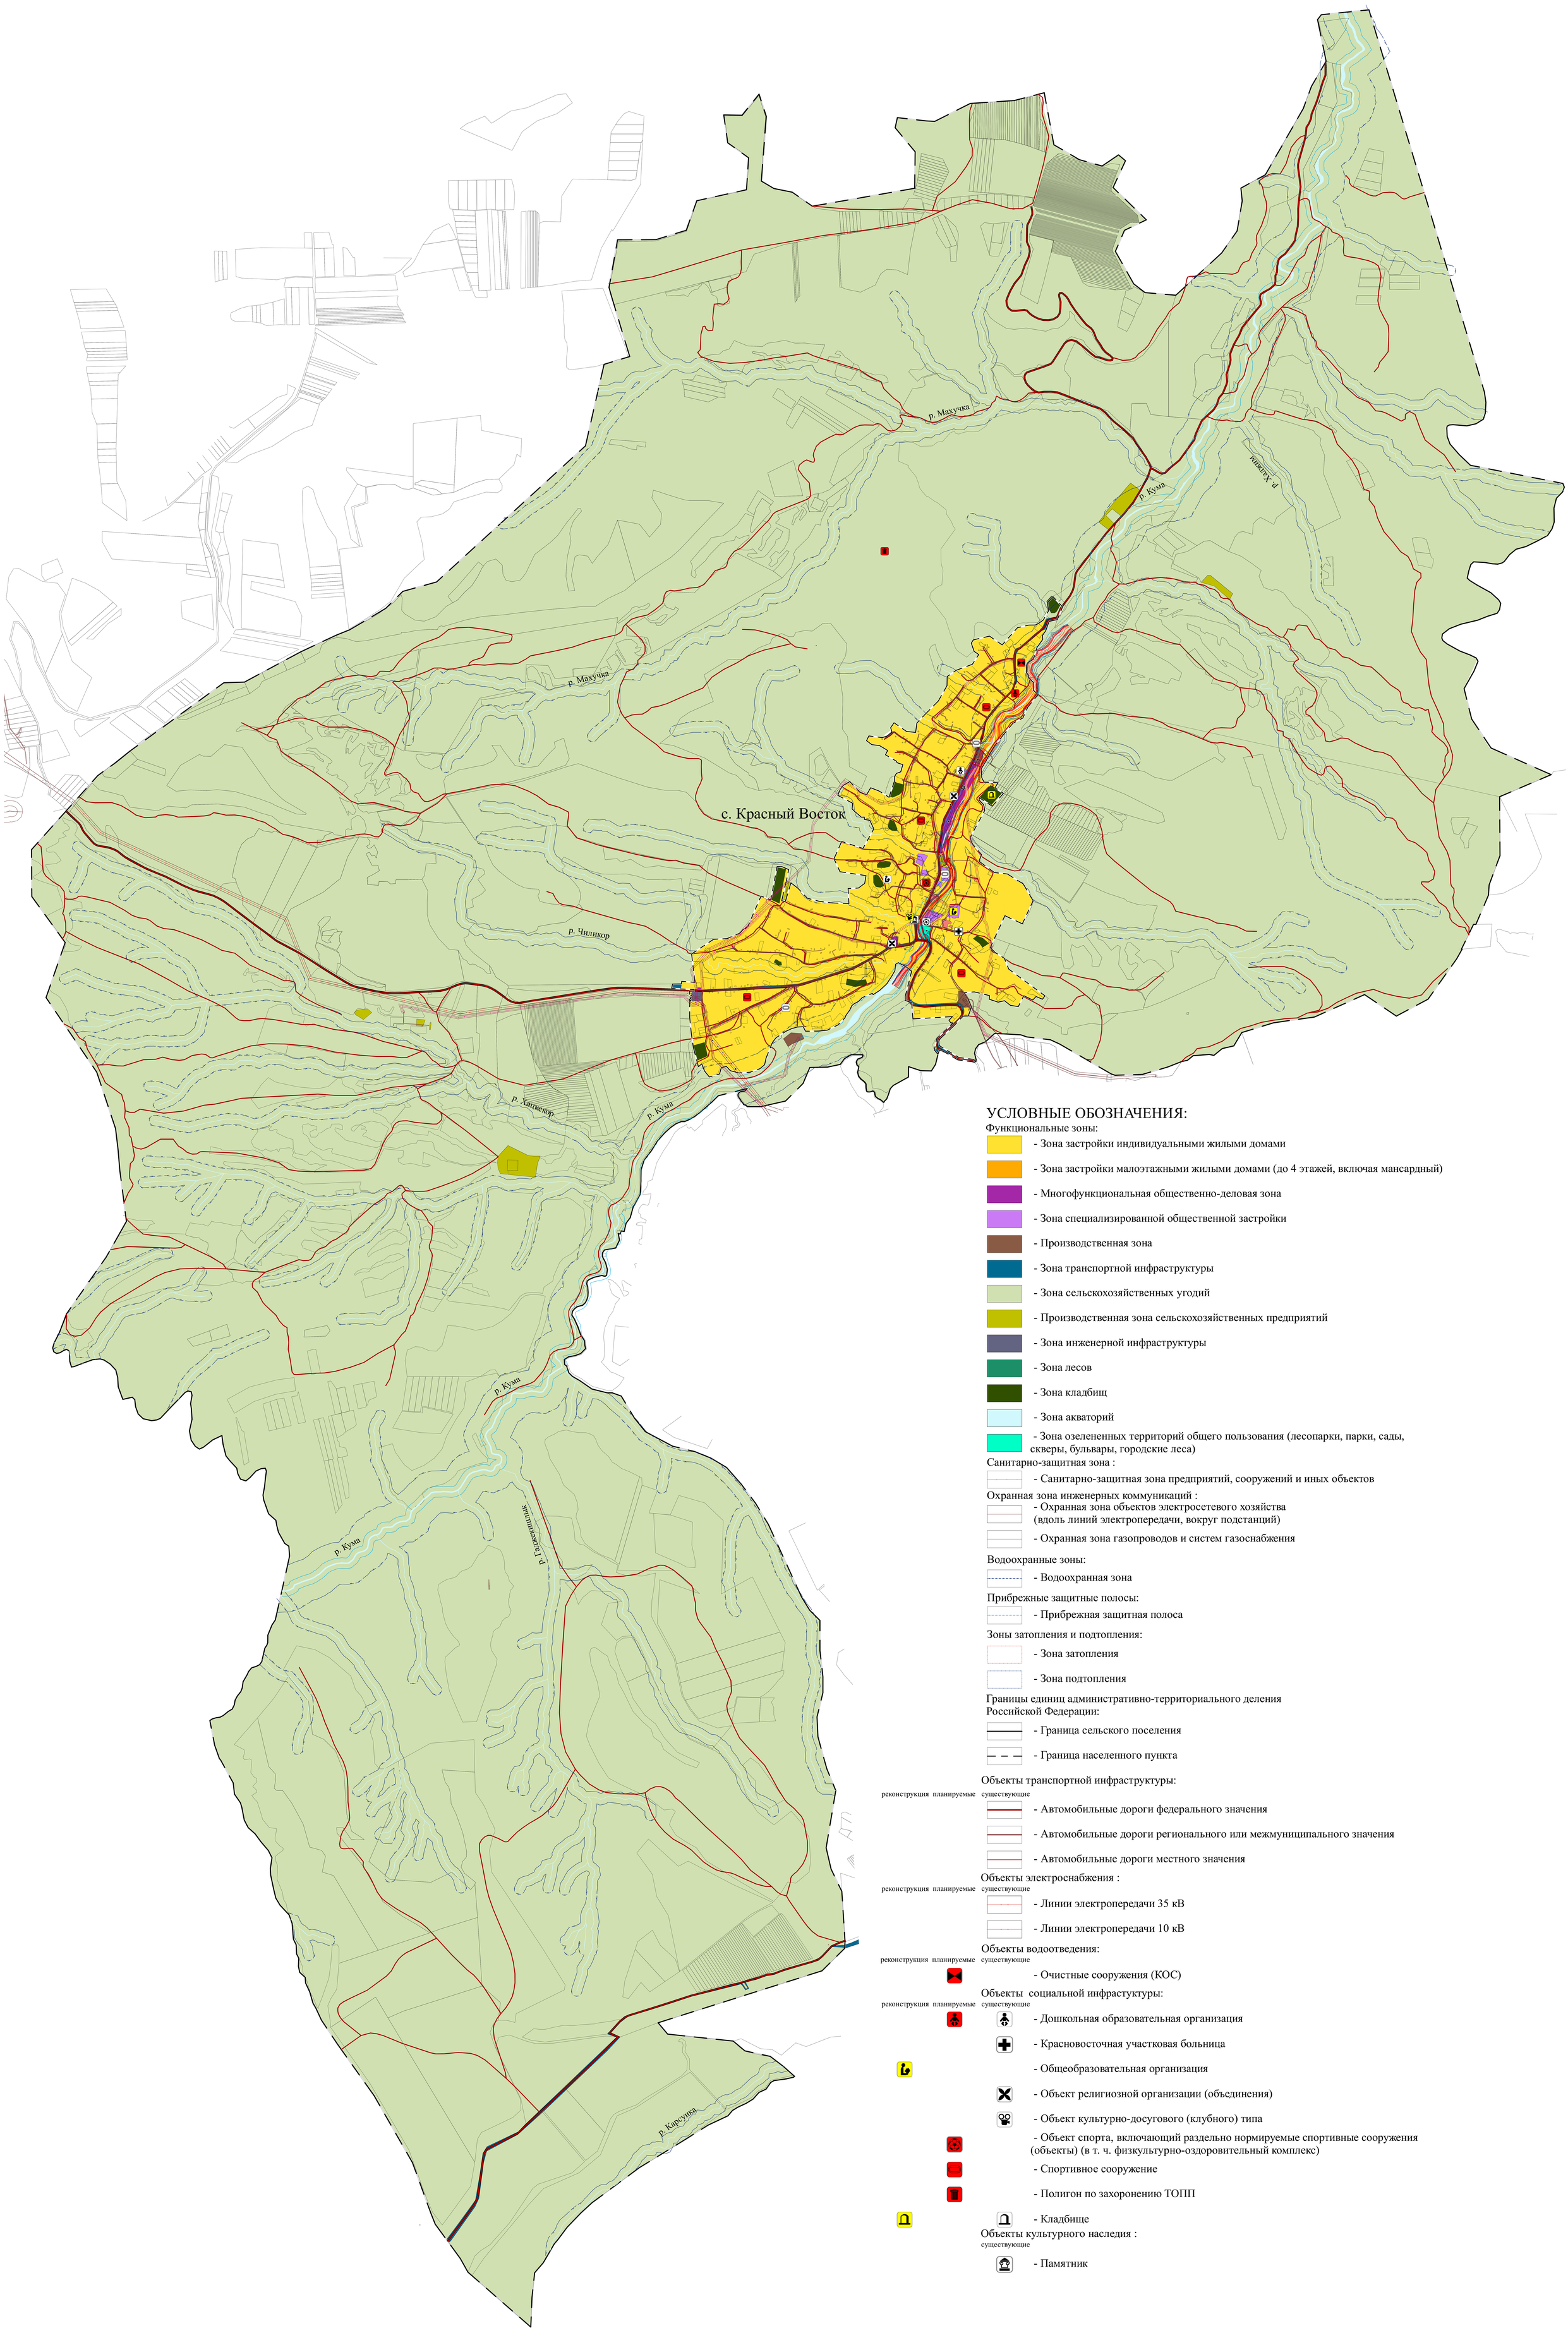

УСЛОВНЫЕ ОБОЗНАЧЕНИЯ:

Функциональные зоны:
- Зона застройки индивидуальными жилыми домами
- Зона застройки малоэтажными жилыми домами (до 4 этажей, включая мансардный)
- Многофункциональная общественно-деловая зона
- Зона специализированной общественной застройки
- Производственная зона
- Зона транспортной инфраструктуры
- Зона сельскохозяйственных угодий
- Производственная зона сельскохозяйственных предприятий
- Зона инженерной инфраструктуры
- Зона лесов
- Зона кладбищ
- Зона акваторий
- Зона озелененных территорий общего пользования (лесопарки, парки, сады, скверы, бульвары, городские леса)

Санитарно-защитная зона :
- Санитарно-защитная зона предприятий, сооружений и иных объектов

Охранная зона инженерных коммуникаций :
- Охранная зона объектов электросетевого хозяйства (вдоль линий электропередачи, вокруг подстанций)
- Охранная зона газопроводов и систем газоснабжения

Водоохранные зоны:
- Водоохранная зона

Прибрежные защитные полосы:
- Прибрежная защитная полоса

Зоны затопления и подтопления:
- Зона затопления
- Зона подтопления

Границы единиц административно-территориального деления Российской Федерации:
- Граница сельского поселения
- Граница населенного пункта

Объекты транспортной инфраструктуры:
реконструкция планируемые существующие
- Автомобильные дороги федерального значения
- Автомобильные дороги регионального или межмуниципального значения
- Автомобильные дороги местного значения

Объекты электроснабжения :
реконструкция планируемые существующие
- Линии электропередачи 35 кВ
- Линии электропередачи 10 кВ

Объекты водоотведения:
реконструкция планируемые существующие
- Очистные сооружения (КОС)

Объекты социальной инфрастуктуры:
реконструкция планируемые существующие
- Дошкольная образовательная организация
- Красновосточная участковая больница
- Общеобразовательная организация
- Объект религиозной организации (объединения)
- Объект культурно-досугового (клубного) типа
- Объект спорта, включающий раздельно нормируемые спортивные сооружения (объекты) (в т. ч. физкультурно-оздоровительный комплекс)
- Спортивное сооружение
- Полигон по захоронению ТОПП
- Кладбище

Объекты культурного наследия :
существующие
- Памятник

САНКТ-ПЕТЕРБУРГ
ООО «Муниципальные Информационные Технологии»
2020

Карта составлена и подготовлена к изданию ООО «ТЕРРА»
при участии ИП Строев А.Н. в 2020
Ответственный редактор Н.Н. Строев
Технический редактор А.Н. Строев

Лицензия не требуется (основание: постановление Правительства РФ от 07.12.2011 N 1016).
Подписано в печать --.--.----
Формат польз.--- доля листа --- Бумага широкоформатная, мелованная (электронный вид)
Печ. л. ---
Усл. печ. л. ---

Заказ № --
196158, г. Санкт-Петербург, ООО «Муниципальные Информационные Технологии», Дунайский пр., д. 24, п. 431
© ИП Строев А.Н., ООО «МИТ», 2020
© Тематическое содержание. ООО «ТЕРРА», 2020