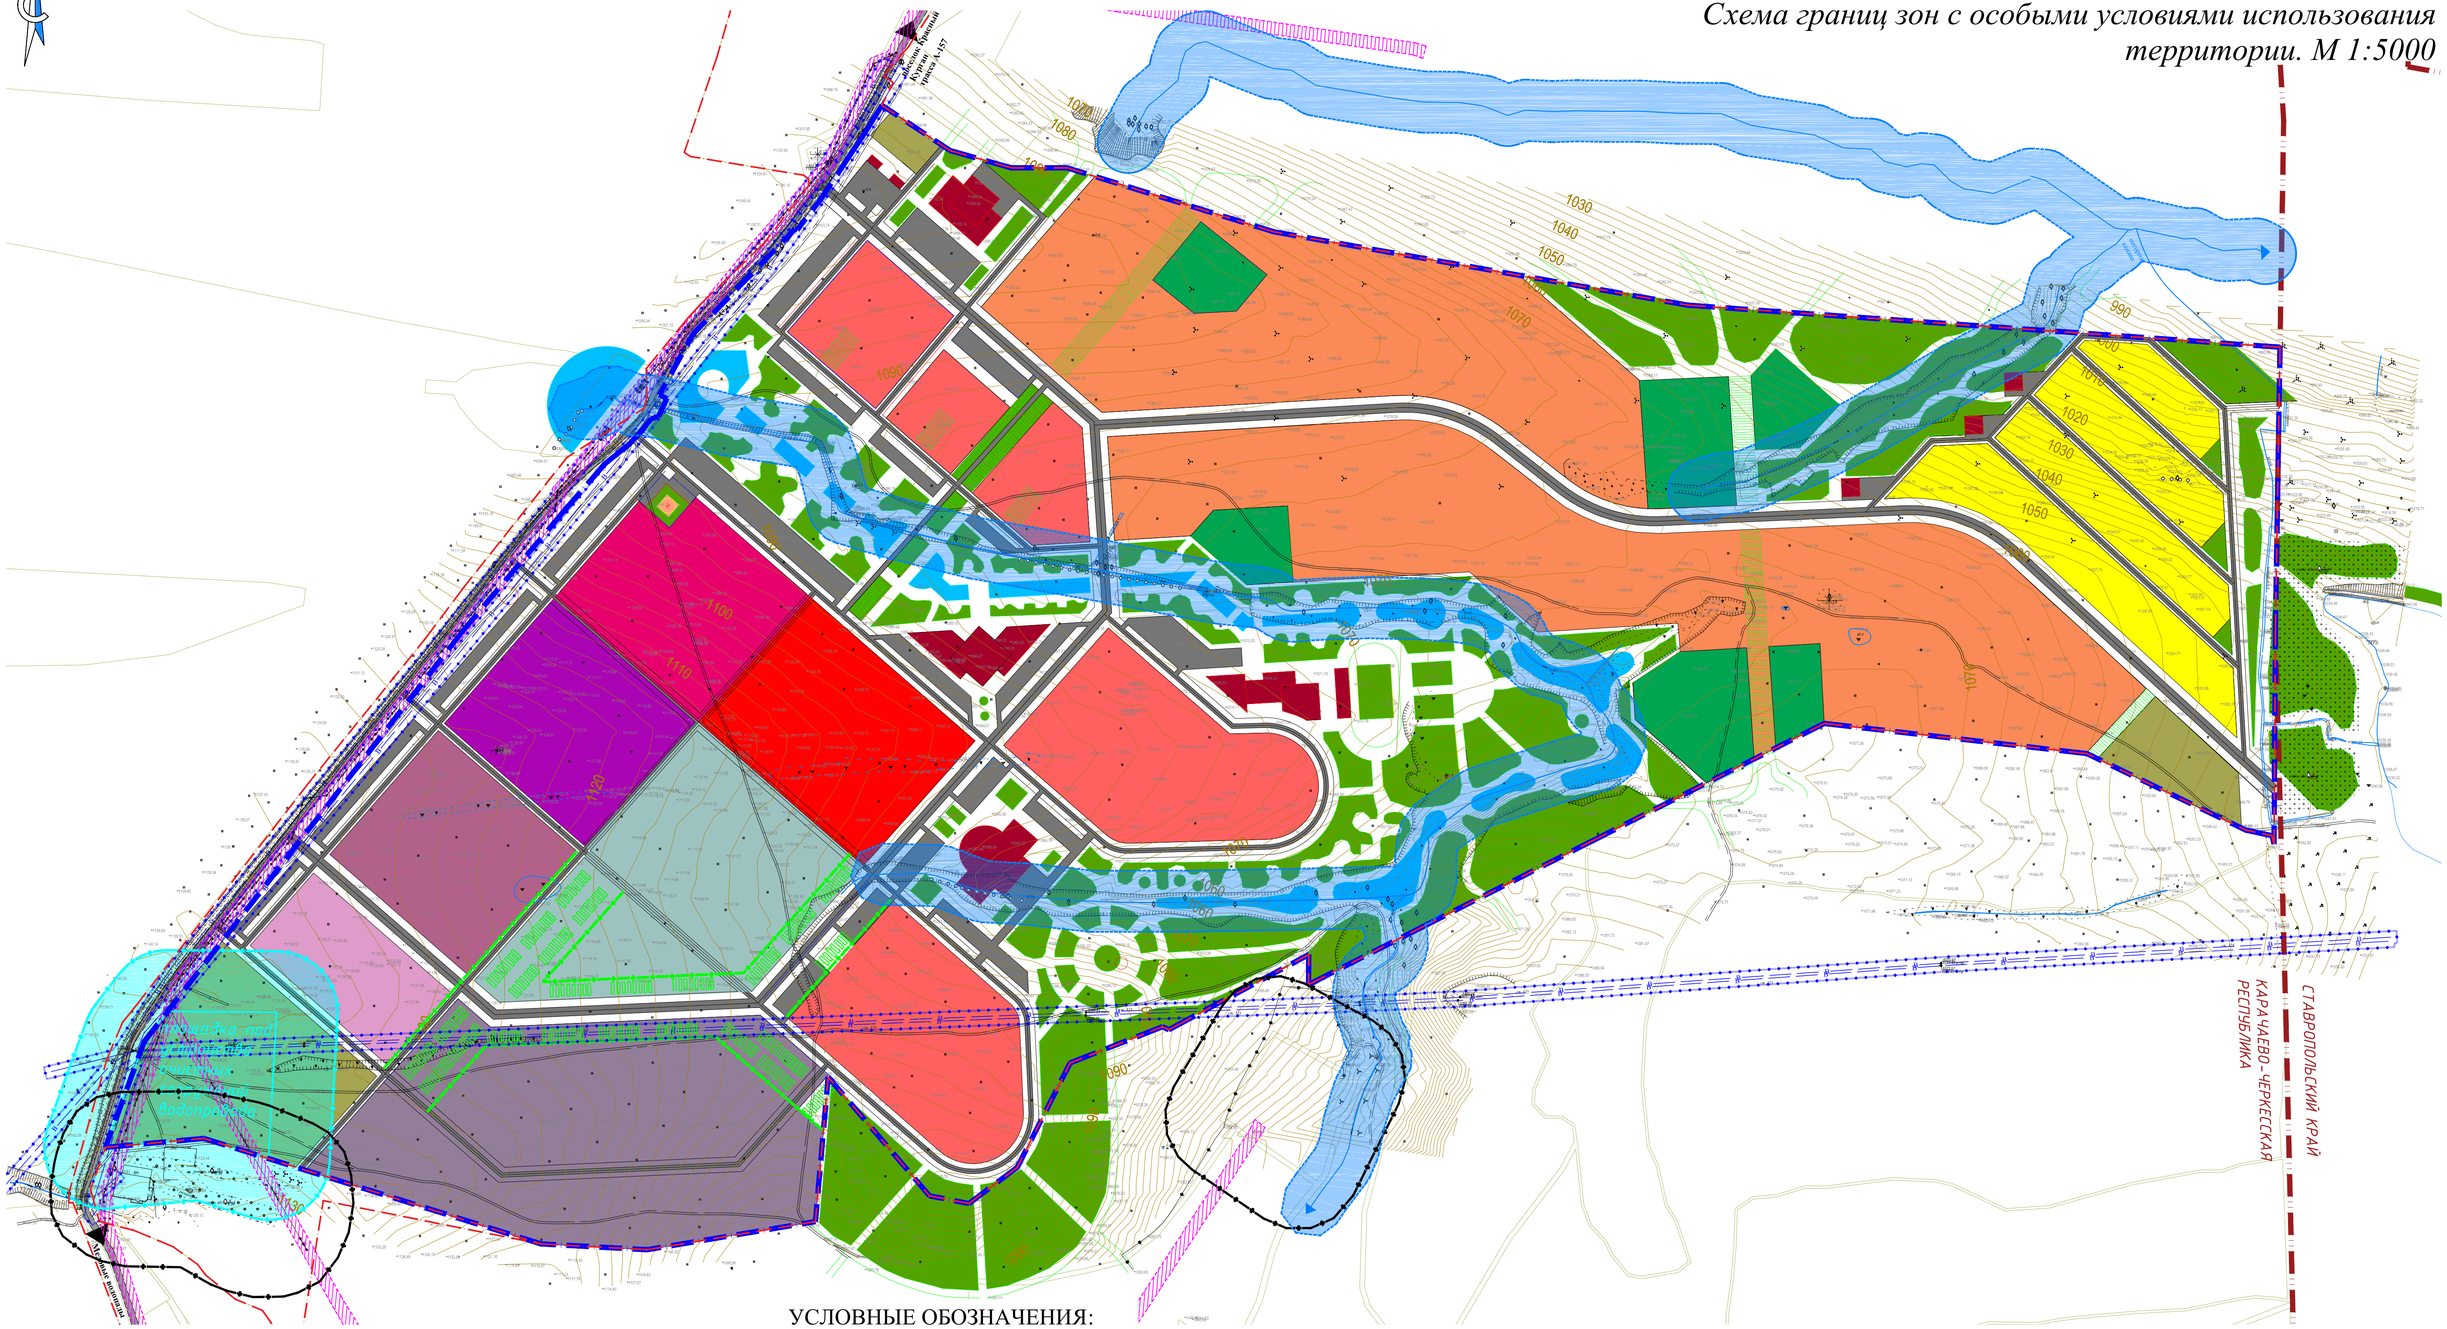
КАРАЧАЕВО-ЧЕРКЕССКАЯ РЕСПУБЛИКА
Малокарачаевский муниципальный район
Краснокурганское сельское поселение
с. Красный Курган

ДОКУМЕНТАЦИЯ ПО ПЛАНИРОВКЕ ТЕРРИТОРИИ (ПРОЕКТ ПЛАНИРОВКИ ТЕРРИТОРИИ И ПРОЕКТ МЕЖЕВАНИЯ ТЕРРИТОРИИ) ИННОВАЦИОННОГО МЕДИЦИНСКОГО КЛАСТЕРА НА ТЕРРИТОРИИ РЕГИОНА КАВКАЗСКИХ МИНЕРАЛЬНЫХ ВОД

ПРОЕКТ ПЛАНИРОВКИ ТЕРРИТОРИИ

Схема границ зон с особыми условиями использования территории. М 1:5000

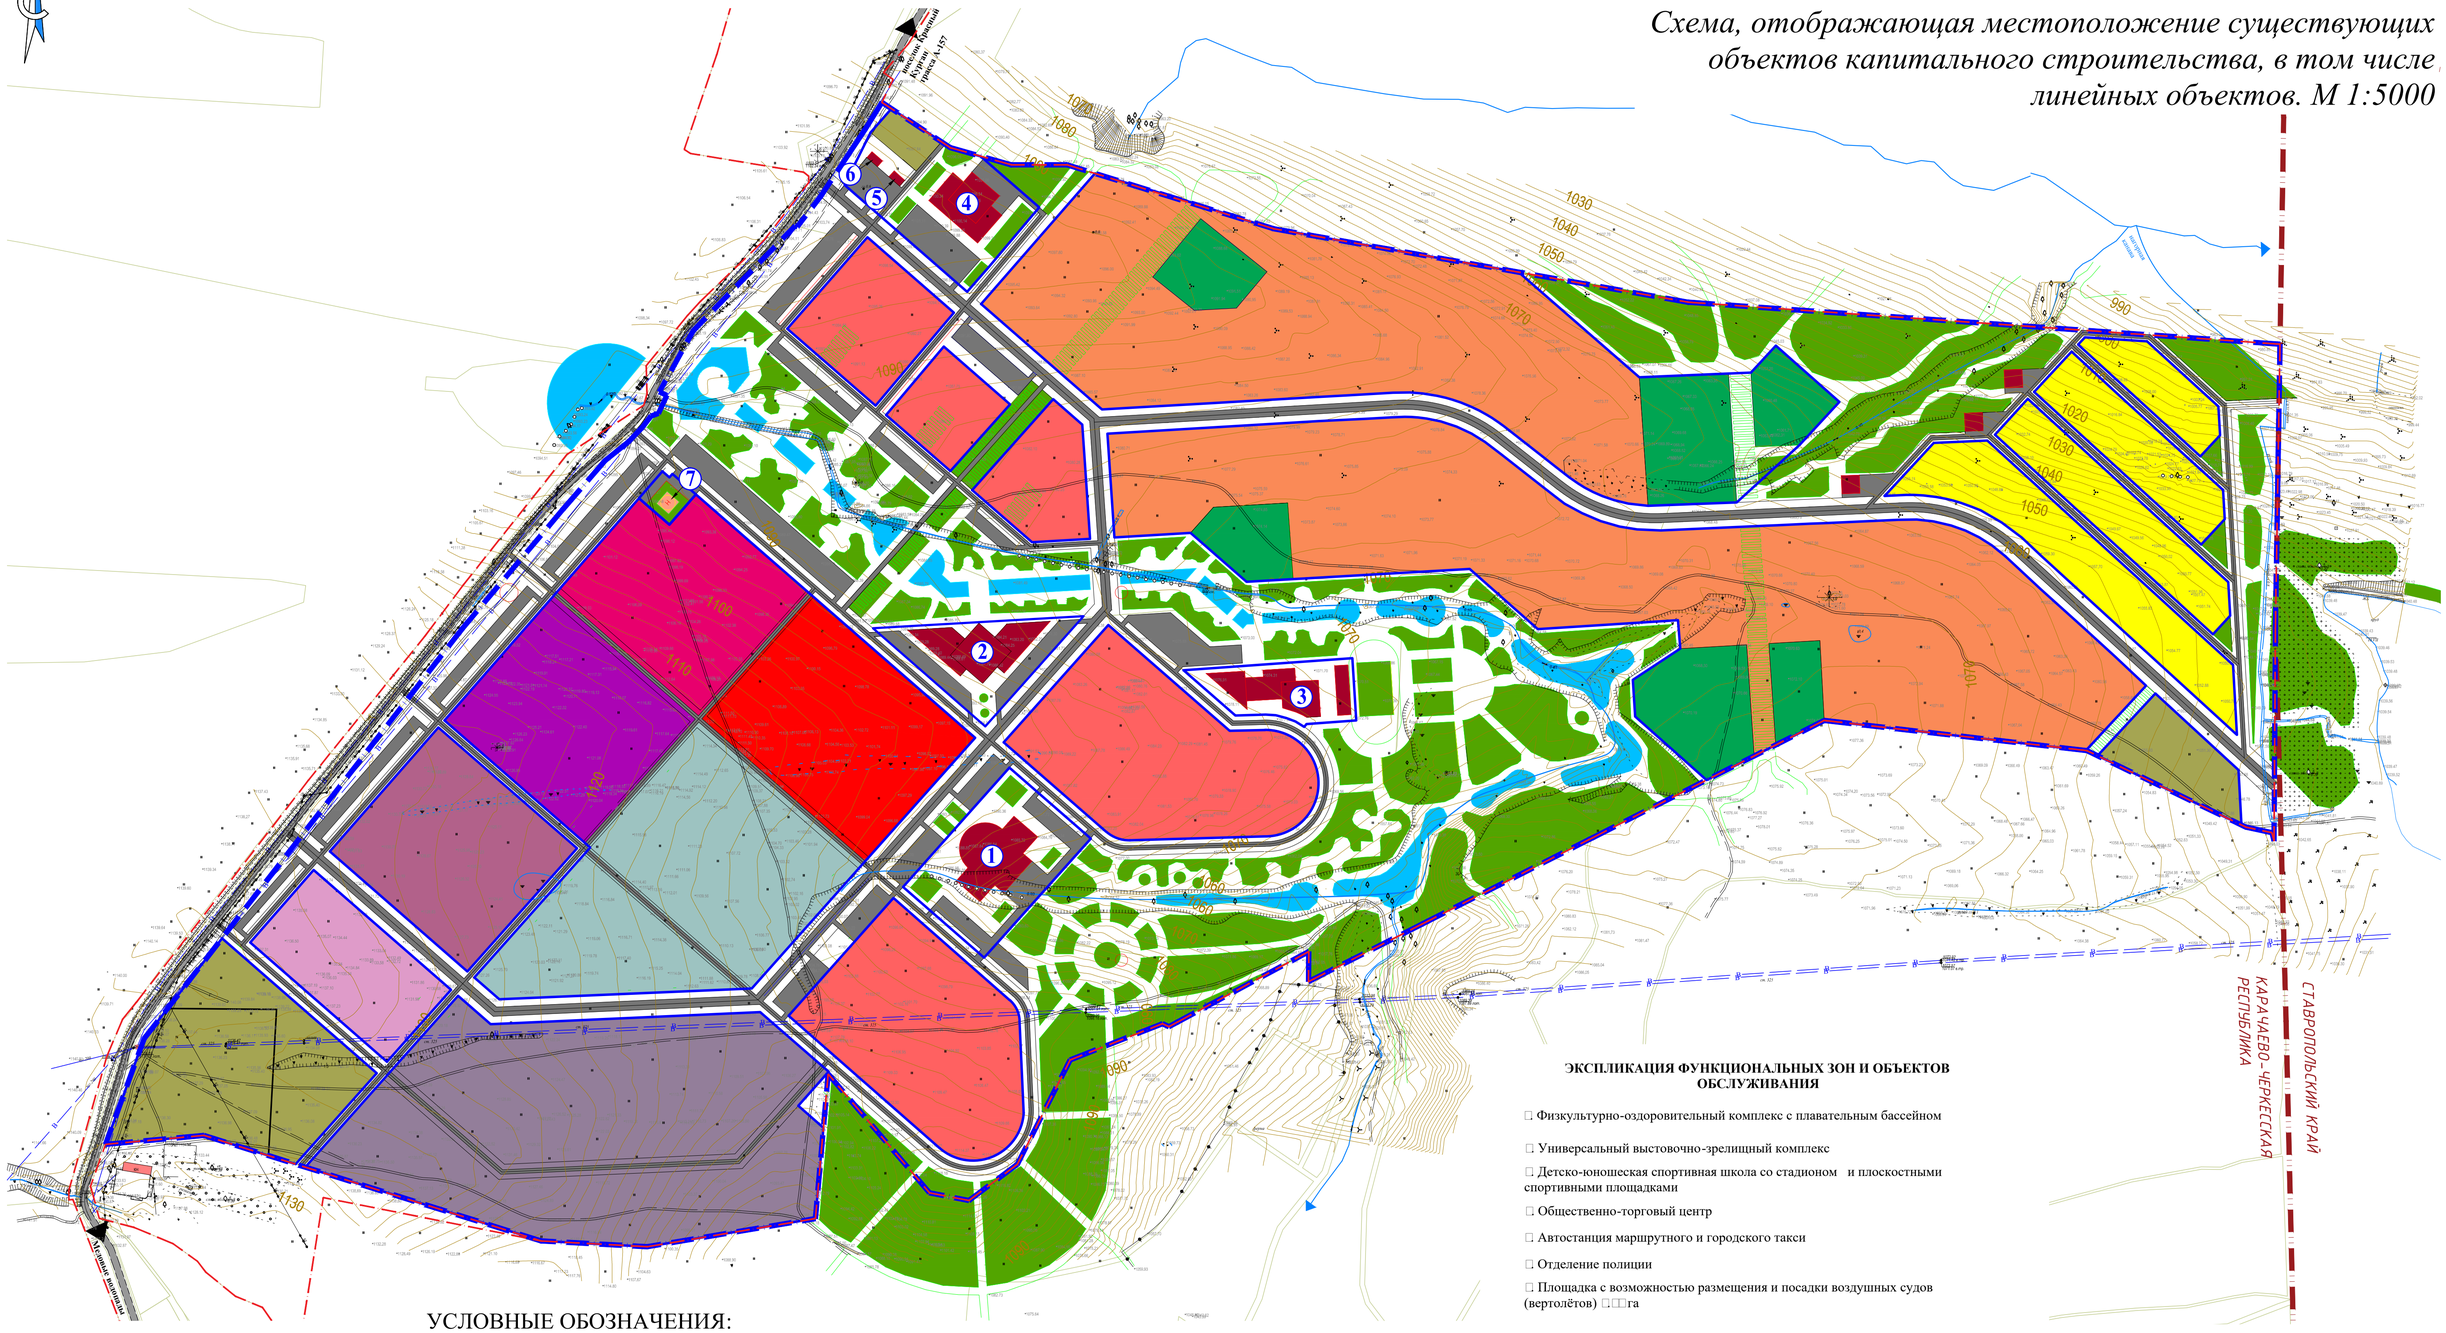

Подъезд от автодороги Кавказ-Курган-Эркен-Шахар к КЗ

КАРАЧАЕВО-ЧЕРКЕССКАЯ РЕСПУБЛИКА
Малокарачаевский муниципальный район
Краснокурганское сельское поселение
с. Красный Курган

ДОКУМЕНТАЦИЯ ПО ПЛАНИРОВКЕ ТЕРРИТОРИИ (ПРОЕКТ ПЛАНИРОВКИ ТЕРРИТОРИИ И ПРОЕКТ МЕЖЕВАНИЯ ТЕРРИТОРИИ) ИННОВАЦИОННОГО МЕДИЦИНСКОГО КЛАСТЕРА НА ТЕРРИТОРИИ РЕГИОНА КАВКАЗСКИХ МИНЕРАЛЬНЫХ ВОД

ПРОЕКТ ПЛАНИРОВКИ ТЕРРИТОРИИ

Схема, отображающая местоположение существующих объектов капитального строительства, в том числе линейных объектов. М 1:5000



ЭКСПЛИКАЦИЯ ФУНКЦИОНАЛЬНЫХ ЗОН И ОБЪЕКТОВ ОБСЛУЖИВАНИЯ

- Физкультурно-оздоровительный комплекс с плавательным бассейном
- Универсальный выстовочно-зрелищный комплекс
- Детско-юношеская спортивная школа со стадионом и плоскостными спортивными площадками
- Общественно-торговый центр
- Автостанция маршрутного и городского такси
- Отделение полиции
- Площадка с возможностью размещения и посадки воздушных судов (вертолётов) □,□□га

УСЛОВНЫЕ ОБОЗНАЧЕНИЯ:

- граница проектирования
- граница субъекта Российской Федерации
- граница населенного пункта с. Красный Курган
- границы земельных участков учтенных в ЕГРН
- водовод (В)
- линия электропередачи воздушная высокого напряжения
- автомобильная дорога межмуниципального значения Конзавод-Комунстрой-Медовый водопад (согласно сведениям ЕГРН Сооружение □□:□□:□□□□□□:□□□□)
- границы зон планируемого размещения объектов капитального строительства
- ① номер объекта
- КН объекты капитального строительства

- зона медицинского университета
- зона университетской клиники
- зона научно-исследовательского центра
- зона резервных территорий якорных объектов
- зона специализированных клиник
- зона центров медицинской реабилитации
- зона технопарка
- зоны гостиничных комплексов и общежитий
- зона среднеэтажной жилой застройки
- зона индивидуальной жилой застройки
- территории детских дошкольных и школьных учреждений
- территории зеленых насаждений
- зоны размещения инженерных коммуникаций, очистных сооружений
- проектируемые улицы, проезды

Примечание: объекты, подлежащие сносу, объекты незавершенного строительства на проектируемой территории отсутствуют

Изм.	Кол. уч.	Лист	№ док.	Подп.	Дата	ДОКУМЕНТАЦИЯ ПО ПЛАНИРОВКЕ ТЕРРИТОРИИ (ПРОЕКТ ПЛАНИРОВКИ ТЕРРИТОРИИ И ПРОЕКТ МЕЖЕВАНИЯ ТЕРРИТОРИИ) ИННОВАЦИОННОГО МЕДИЦИНСКОГО КЛАСТЕРА НА ТЕРРИТОРИИ РЕГИОНА КАВКАЗСКИХ МИНЕРАЛЬНЫХ ВОД			
Директор		Чернолудов М.В.				Проект планировки территории. Том 2. Материалы по обоснованию. Раздел 3. Графическая часть	Стадия	Лист	Листов
ГАП		Голуб М.А.					ПП	5	
Архитектор		Гришин В.В.				Схема, отображающая местоположение существующих объектов капитального строительства, в том числе линейных объектов. М 1:5000	ООО "ГеоВерсум"		
Кад. инженер		Чернолудова О.Н.							
Норм. контролер		Панюшин Д.И.							

Согласовано
Взам. инв. №
Подп. и дата
Инв. № подл.

Формат А1