


Чертеж красных линий и границ зон планируемого размещения линейного объекта

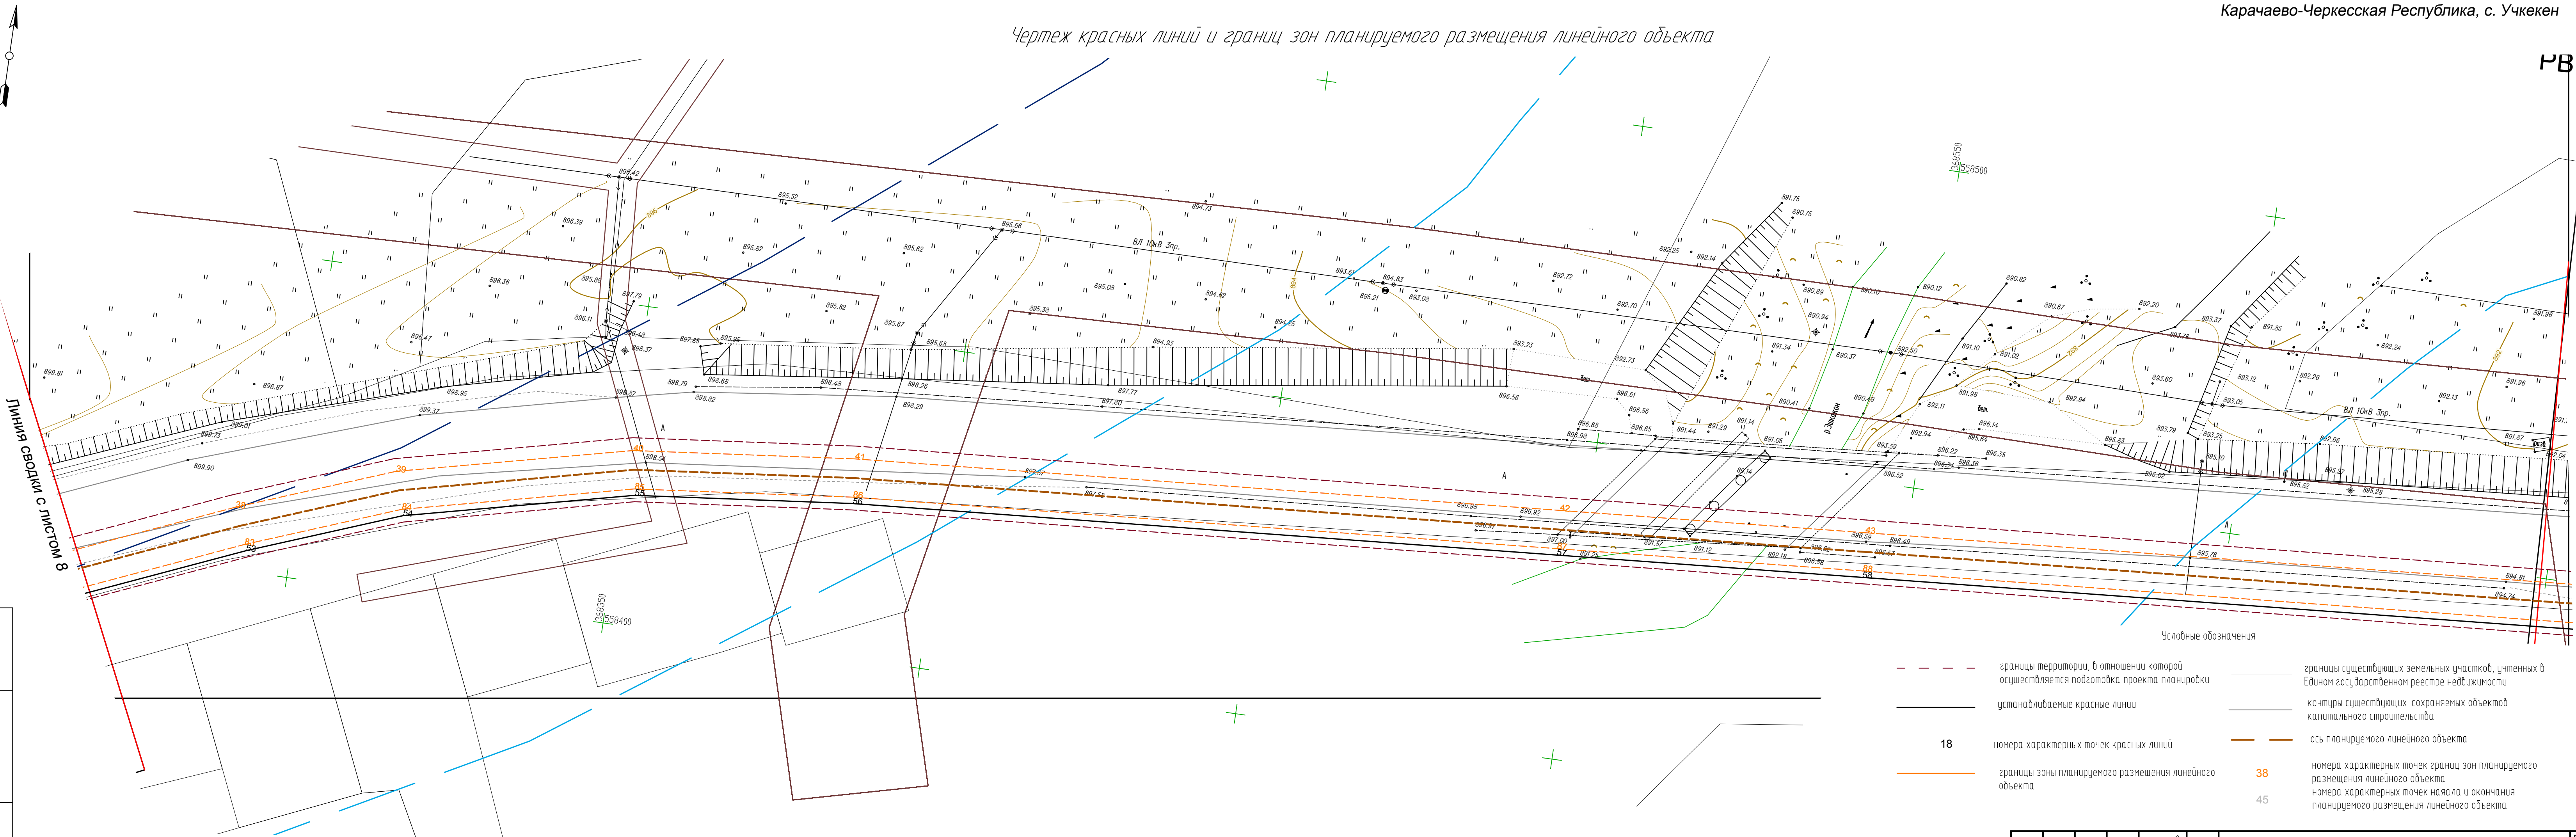

- Условные обозначения
- границы территории, в отношении которой осуществляется подготовка проекта планировки
 - устанавливаемые красные линии
 - 18 номера характерных точек красных линий
 - границы зоны планируемого размещения линейного объекта
 - границы существующих земельных участков, учтенных в Едином государственном реестре недвижимости
 - контуры существующих сохраняемых объектов капитального строительства
 - ось планируемого линейного объекта
 - 38 номера характерных точек границ зон планируемого размещения линейного объекта
 - 45 номера характерных точек начала и окончания планируемого размещения линейного объекта

Изм.	Кол. экз.	Лист	№ док.	Подп.	Дата

Изм.	Кол. экз.	Лист	№ док.	Подп.	Дата

ППТ-09/2020/09/180101-102/180102
Чертеж красных линий и границ зон планируемого размещения линейного объекта

Изм.	Кол. экз.	Лист	№ док.	Подп.	Дата